

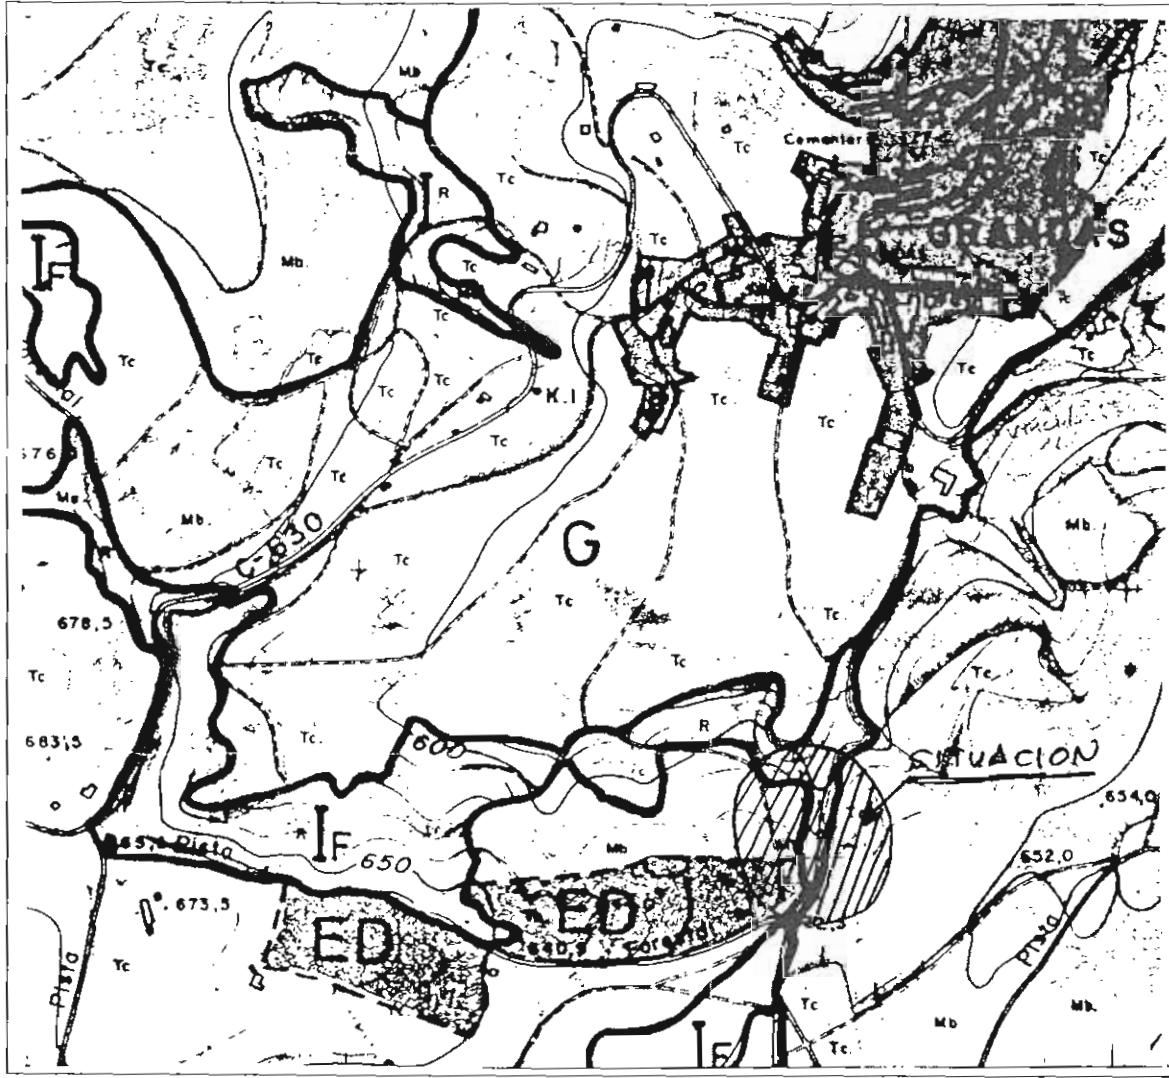


N.S.M. DE GRANDAS DE SALIME: ESCALA 1/10.000

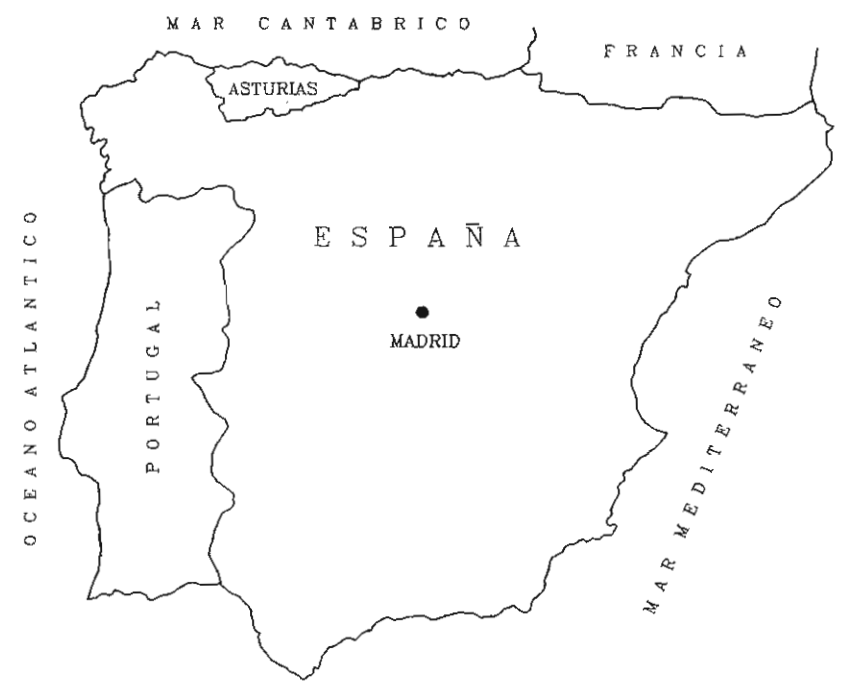

SITUACION: ESCALA 1/5000

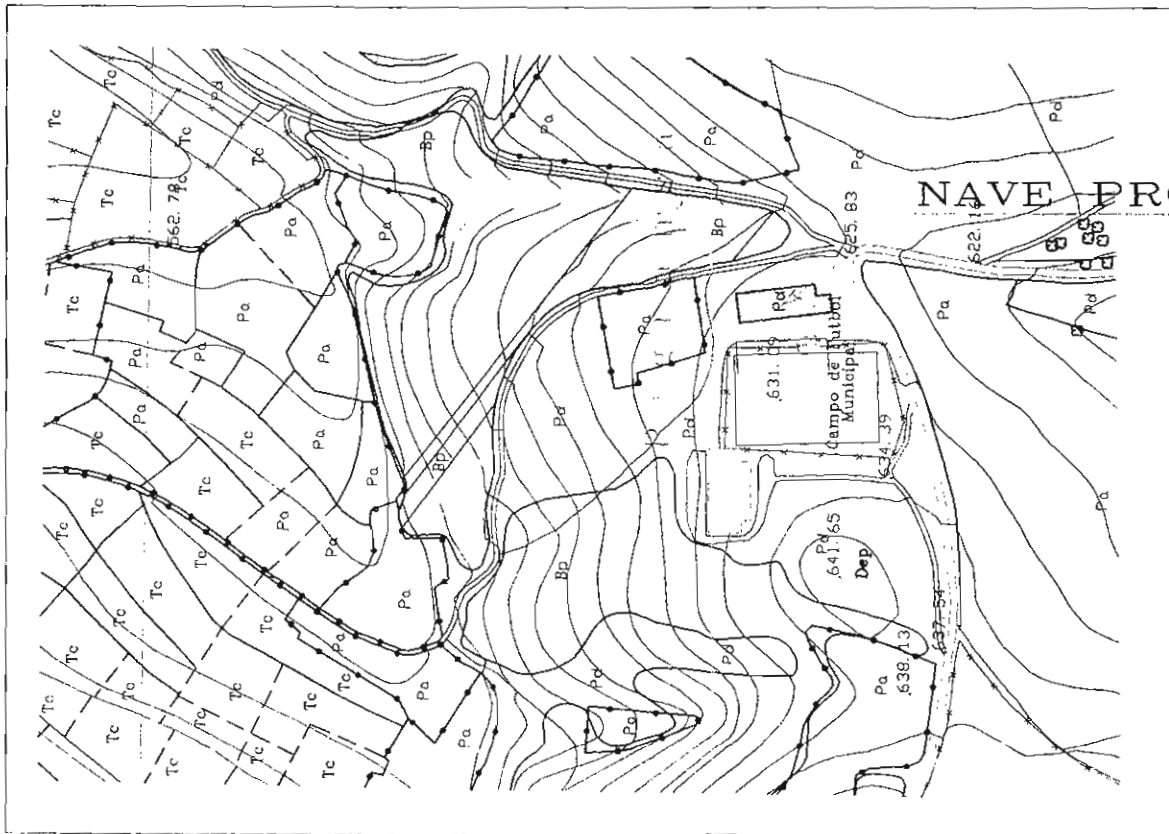

TÍTULO
SITUACION Y LOCALIZACION

ANTEPROYECTO DE NAVE
PARA TOSTADERO DE CAFE

PETICIONARIO "METALES I-900 S.L."

DNI. n° 33.676.230.B

Ado.:

ARQUITECTO

N° Colegiado 2116

PIGRANSA

GRANDAS DE SALIME

Ado.: J. Ángel Fdez. Pdez.


ESCALA: 1/5.000

PLANO: 1

ABRIL 2003

REEMPRAZA DO Nº

MODIFICADO A:

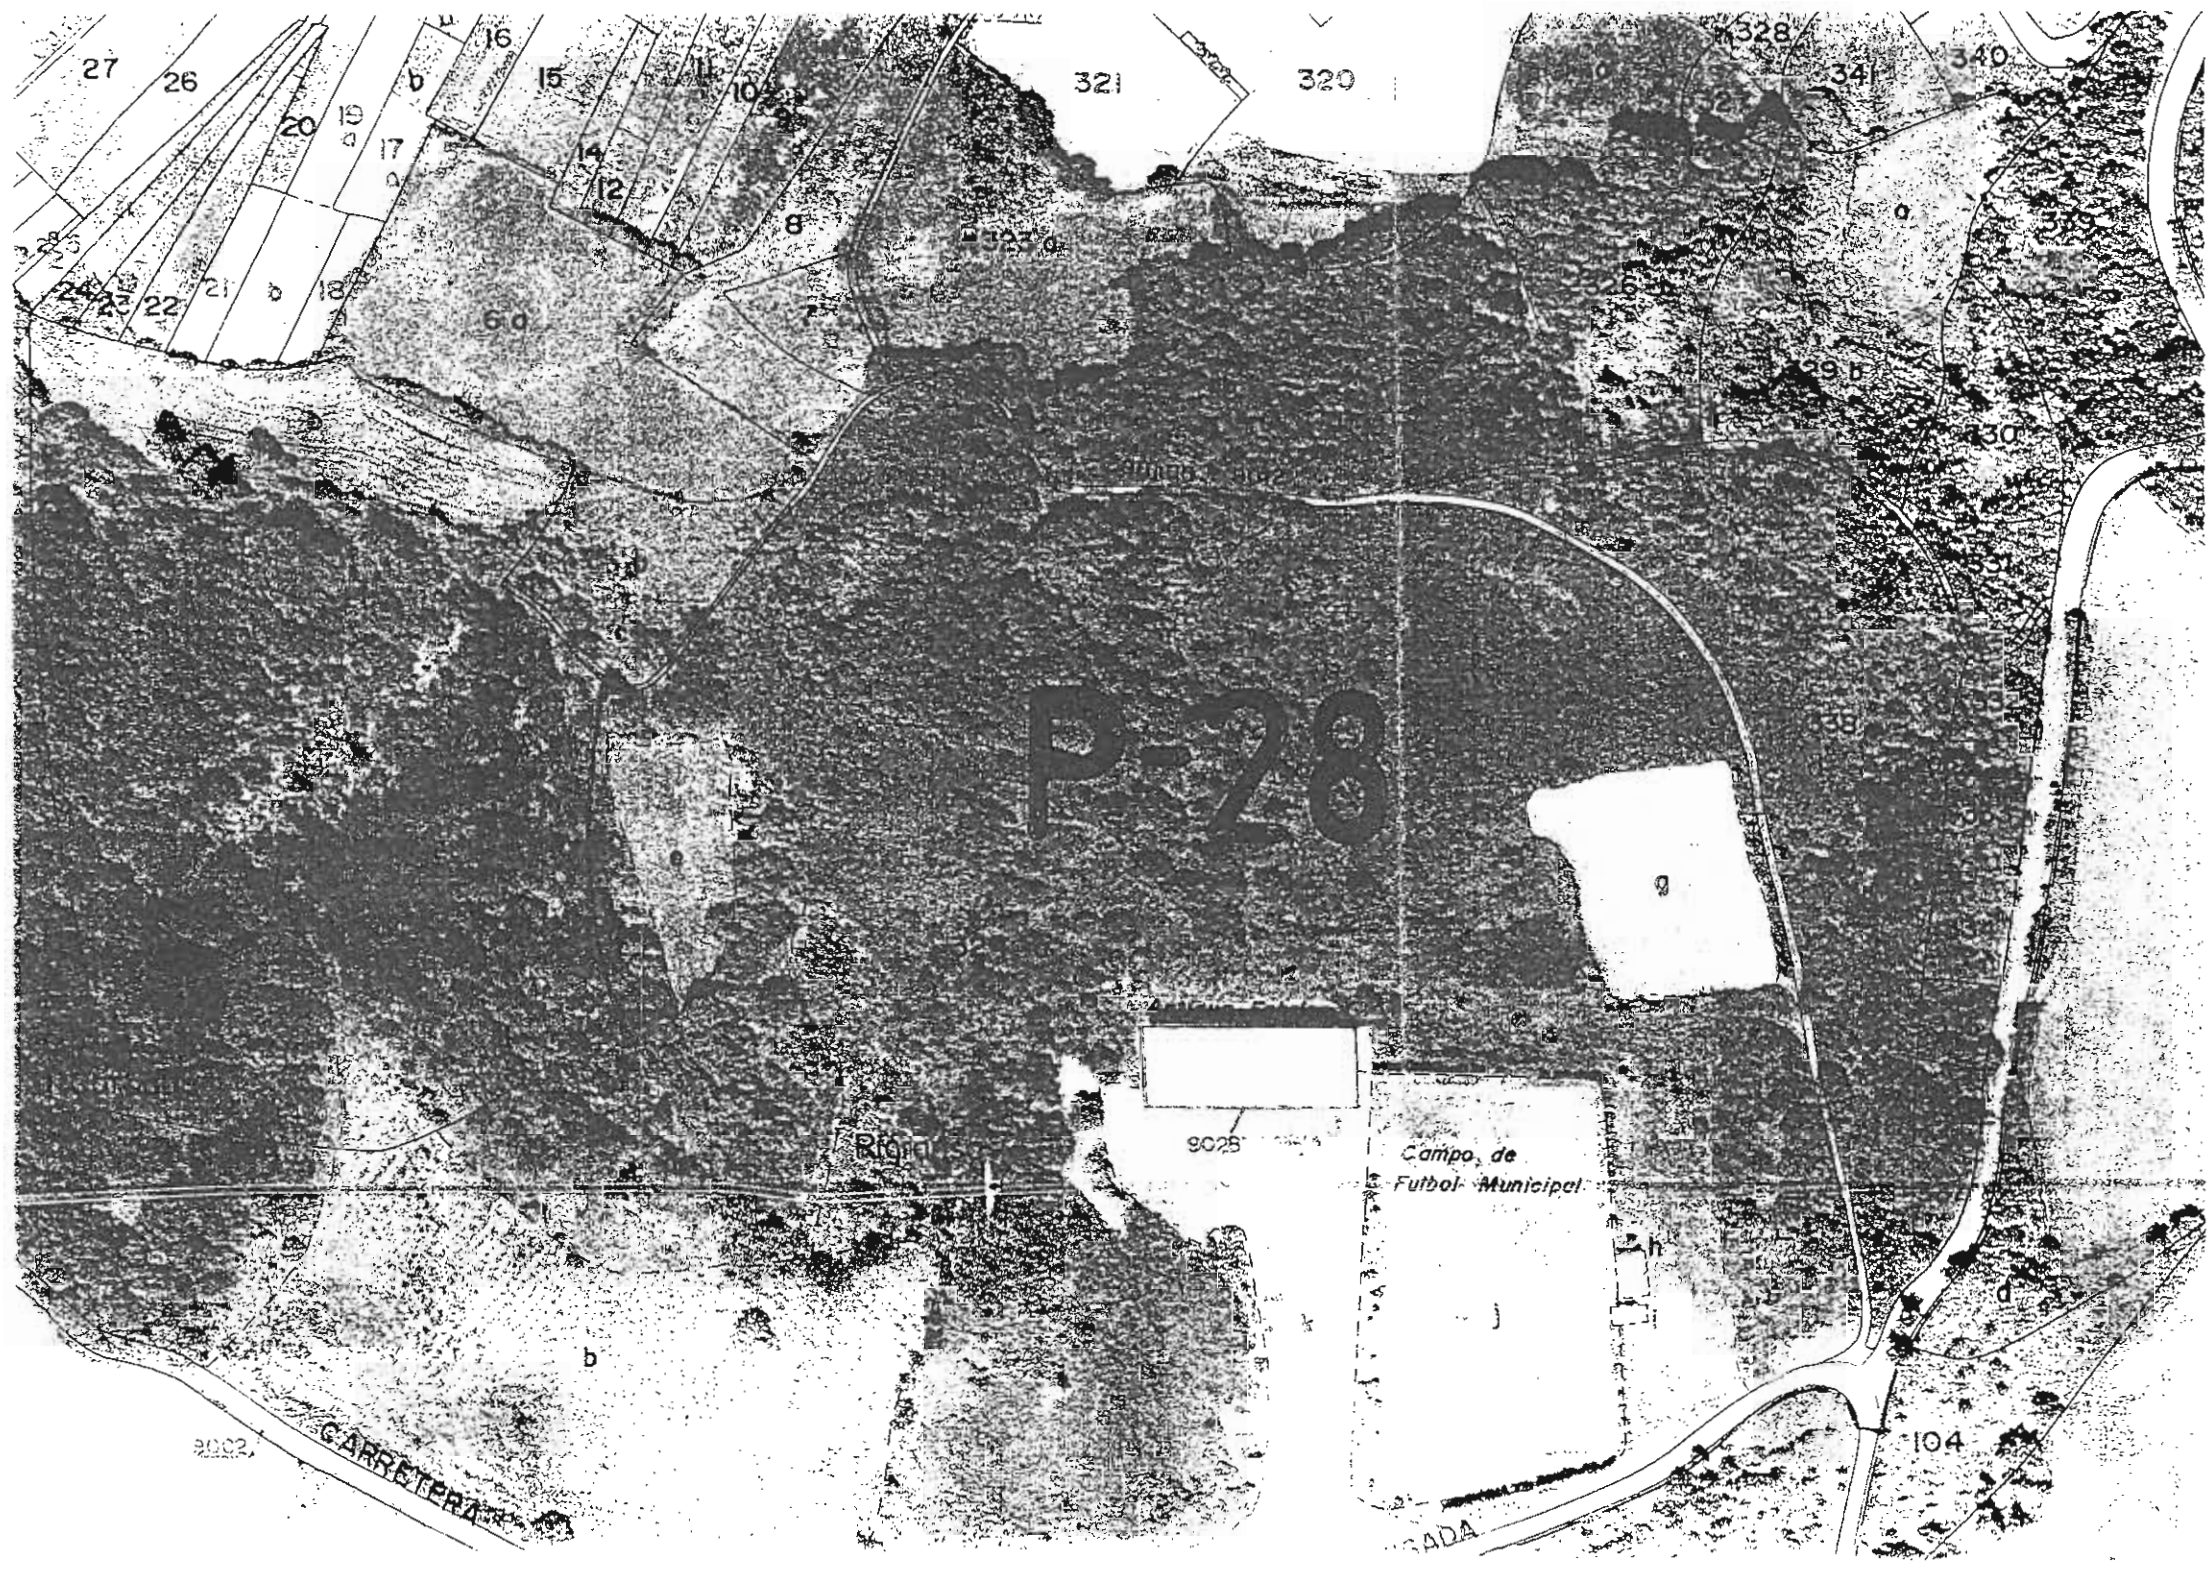


ESCALA: 1/2000
 ABRIL 2003
 REEMPLAZA ao n°
 MODIFICADO A

PLANO: 2
 TITULO

PLANO DE CATASTRO

ANTEPROYECTO DE NAVE
 PARA TOSTADERO DE CAFE
 PIGRANSA GRANDAS DE SALINE

PETICIONARIO METALES I-900 S.L.
 DNI n° 33.676.230_B Ado.:
 ARQUITECTO N° Colegiado 2116 Ado.: J. Angel Fdez. Fdez.

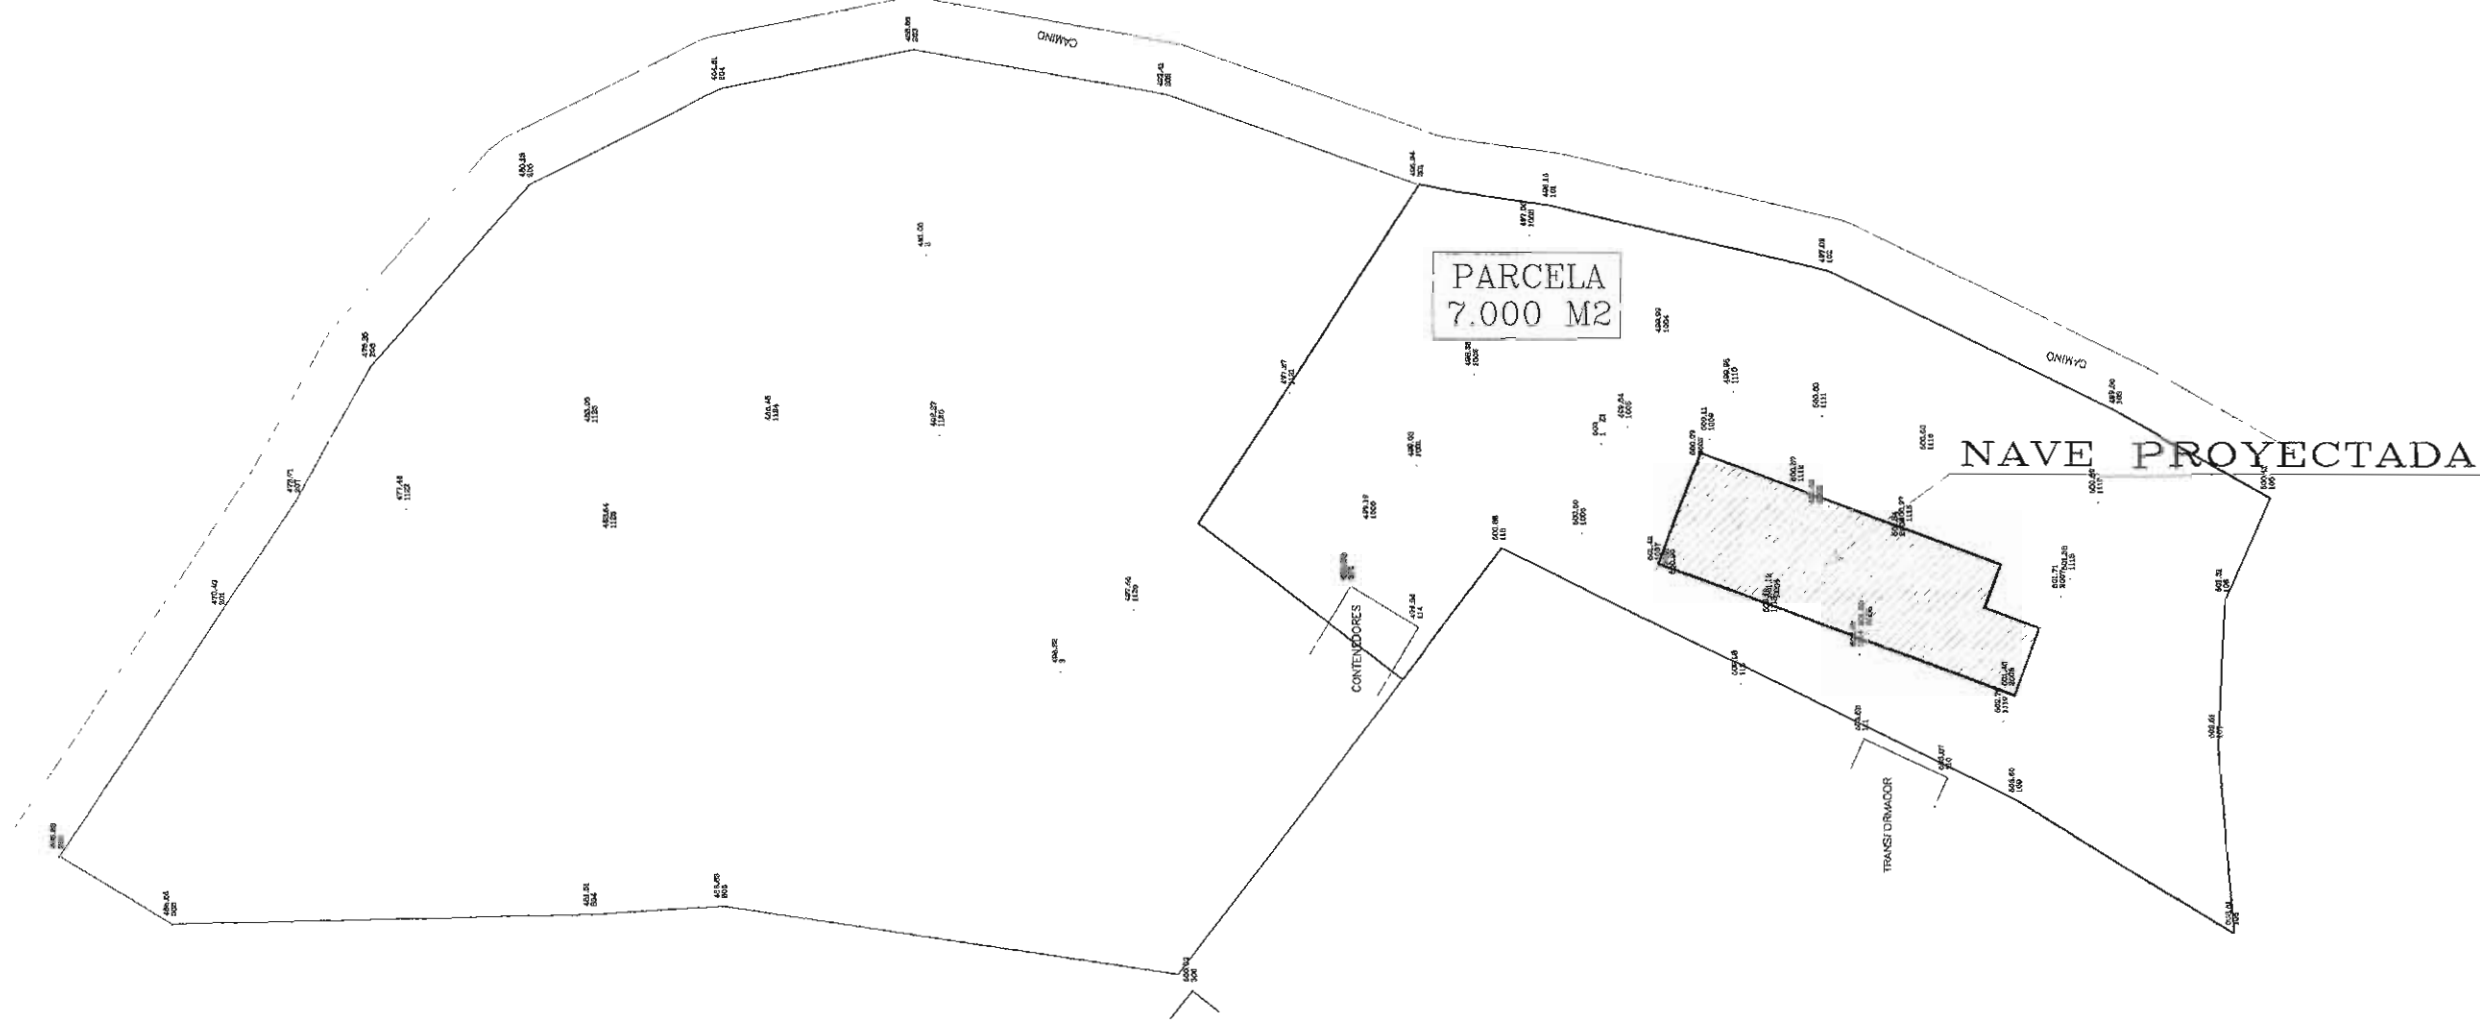

ESCALA: 1/1000

ABRIL 2003

REEMPLAZA AO N°
MODIFICADO A :

PLANC:

3

TÍTULO

TOPOGRAFIA DE PARCELA

ANTEPROYECTO DE NAVE
PARA TOSTADERO DE CAFE

PIGRANSA

GRANDAS DE SALINE

PETICIONARIO "METALES I-900 S.L."


DNI n° 33.676.230_B

ARQUITECTO


N°Colegiado 2116

Ado.:

Ado.: J.Ángel Fdez.Fdez.

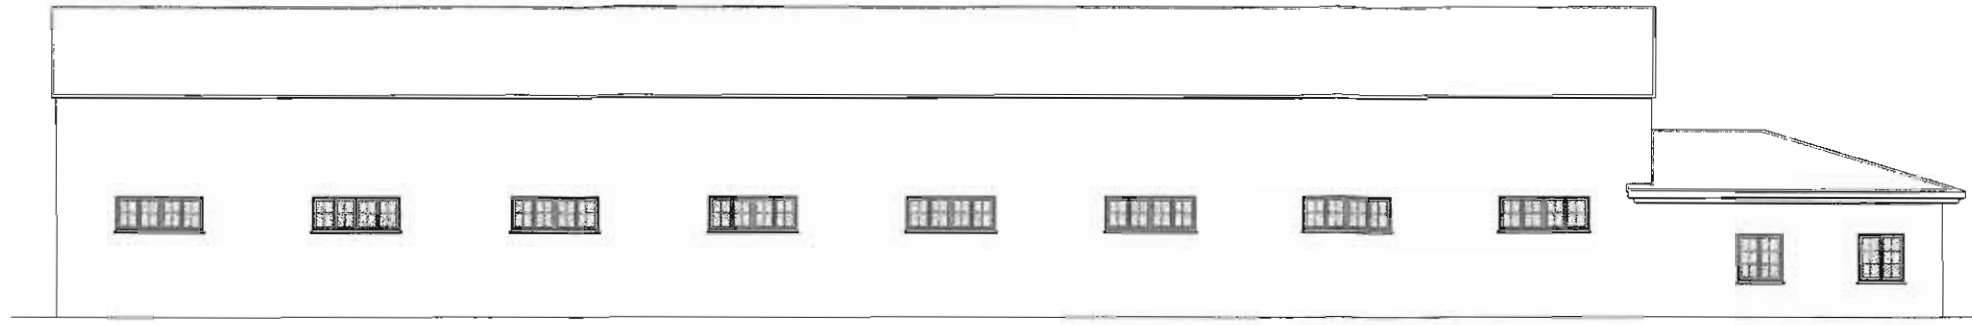

ALZADO LATERAL IZQUIERDO

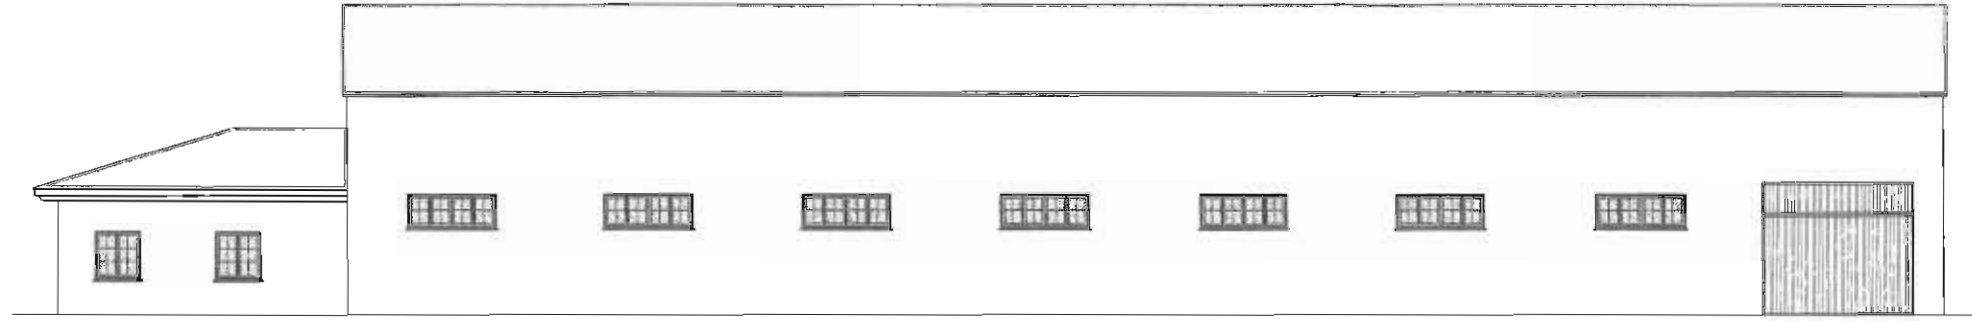


ALZADO LATERAL DERECHO



ALZADO PRINCIPAL



ALZADO POSTERIOR

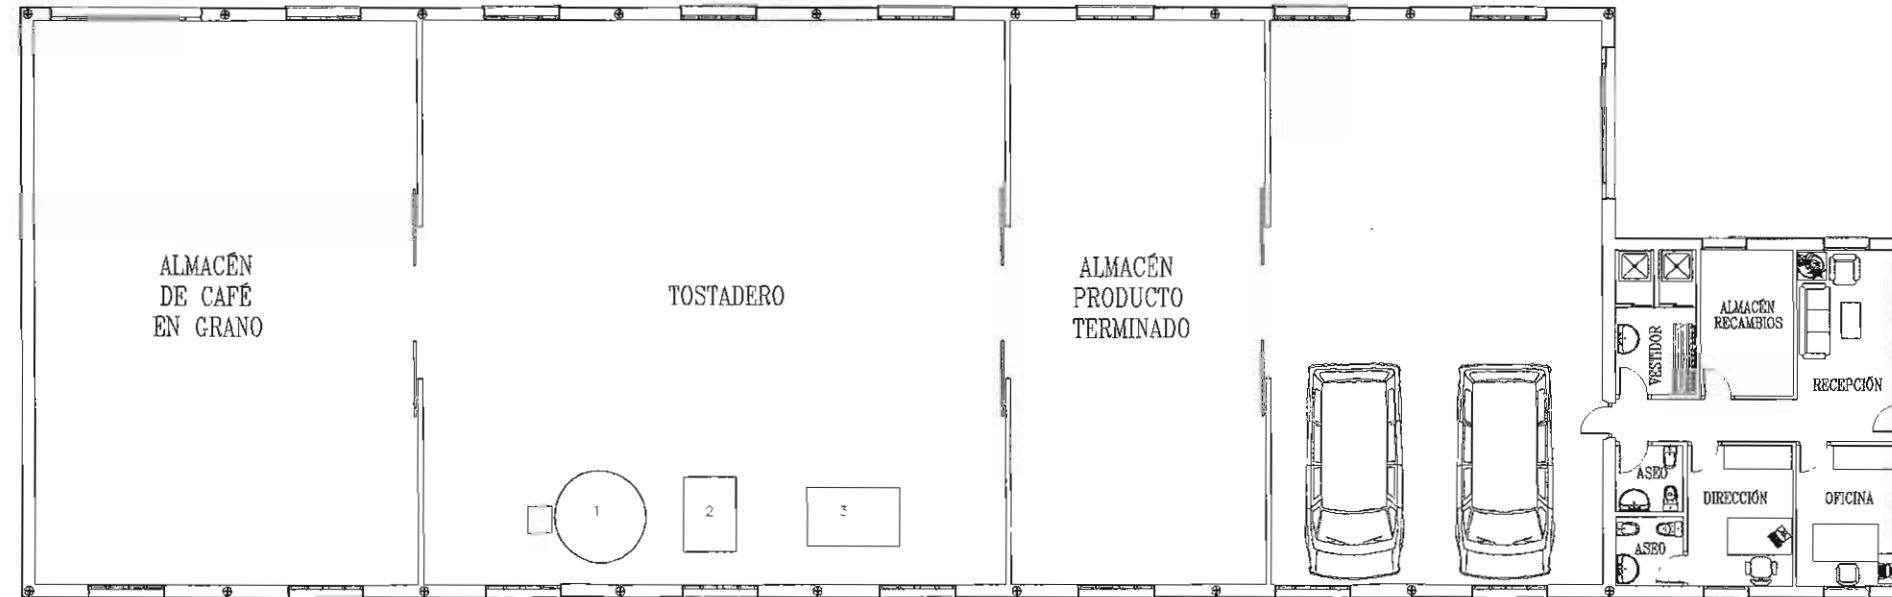

PLANTA DE DISTRIBUCION

PLANTA BAJA	SUP. UTIL	SUP. CONST.
	681,80 M2	733,40 M2

ESCALA: 1/100
 ABRIL 2003
 REEMPRESA ao r.
 MODIFICADO A:

PLANO: 4
 TITULO: PLANTAS Y ALZADOS

ANTEPROYECTO DE NAVE
 PARA TOSTADERO DE CAFE
 PIGRANSA

GRANDAS DE SALINE
 PETICIONARIO "METALES I-900 S.L."
 DNI n° 33.676.230_B
 ARQUITECTO
 N°Colegiado 2116

Ado.: J. Ángel Pdez. Pdez.
 Ado.:
 23