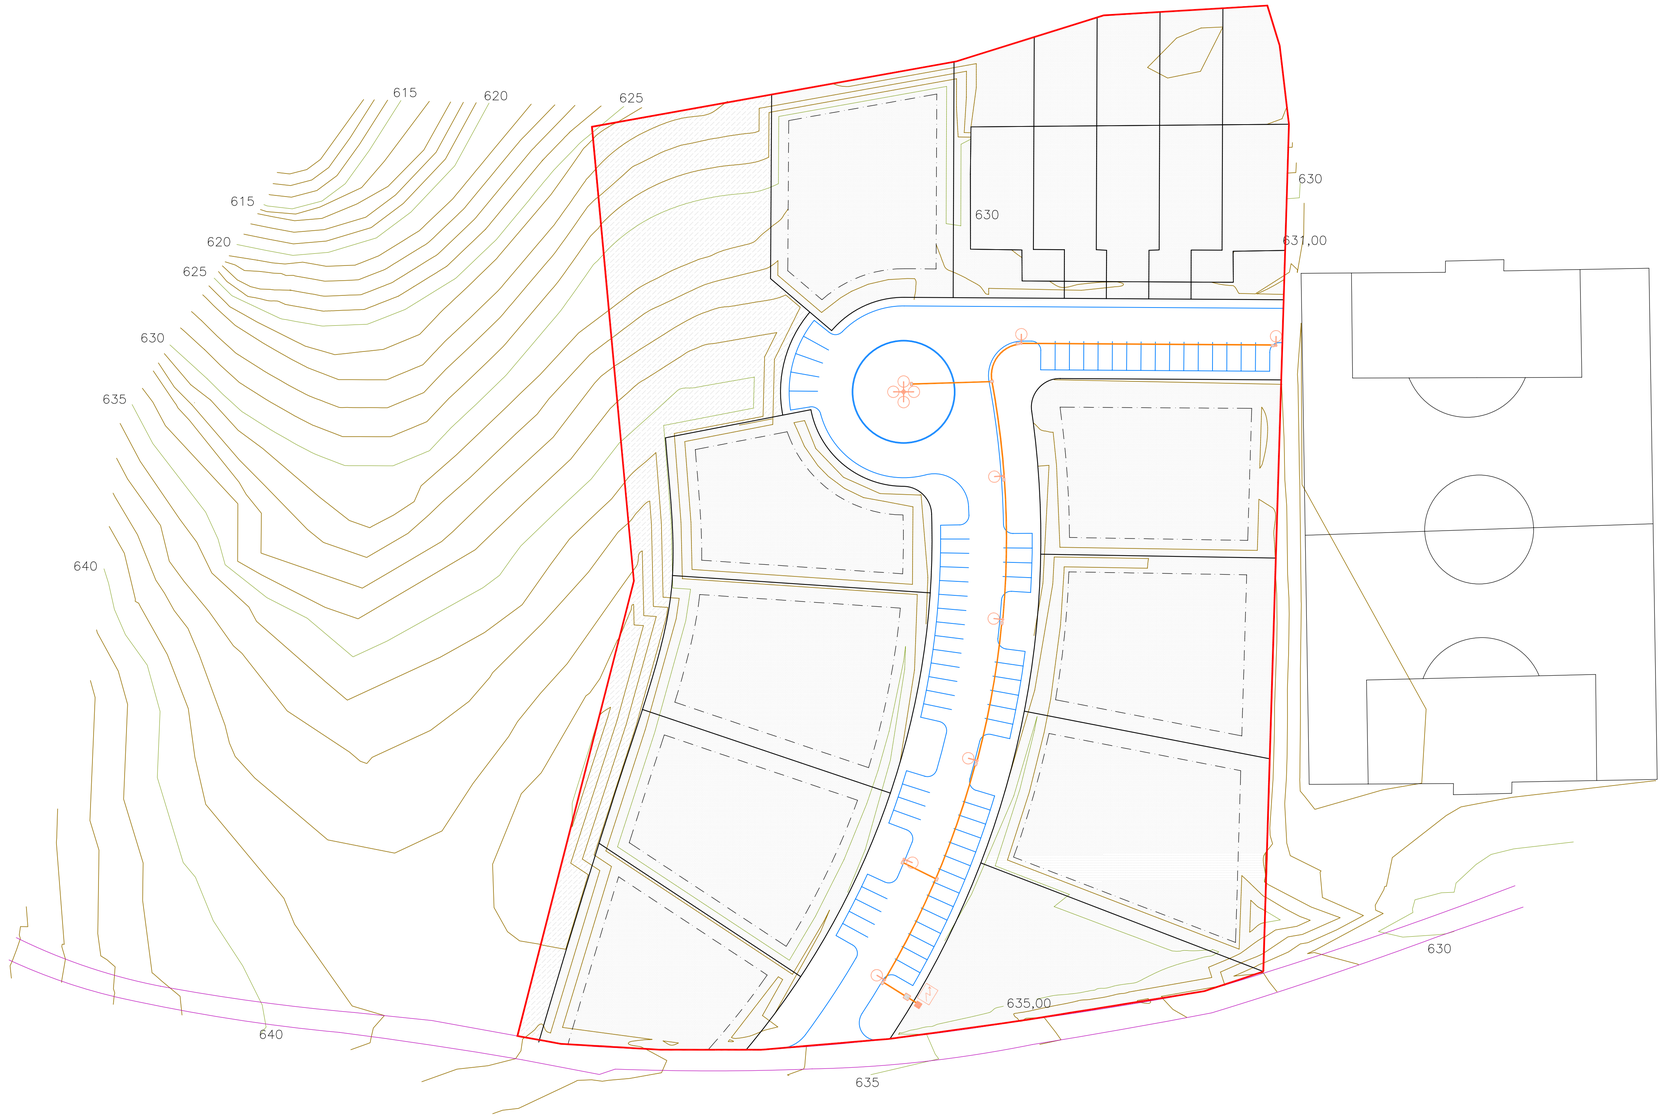

SIMBOLOGIA

- CENTRO DE MANDO
- LUMINARIA EN BÁCULO
- CAJA DE CONEXIÓN Y TOMA DE TIERRA EN FAROLAS
- ARQUETA DE CONEXIÓN A CENTRO DE MANDO
- ALIMENTACIÓN BAJO EN TUBO

GOBIERNO DEL PRINCIPADO DE ASTURIAS

CONSEJERÍA DE MEDIO AMBIENTE, ORDENACIÓN DEL TERRITORIO E INFRAESTRUCTURAS

AYUNTAMIENTO DE GRANDAS DE SALIME

EMILIO ARIZNAVARRETA ALONSO
BENJAMIN GRAS DEL CASTILLO
C. URIA 50 - 3º - OFICINA 1
ARQUITECTOS
33003 - OVIEDO

PLAN PARCIAL AREA INDUSTRIAL DE "EL COUSO"
GRANDAS DE SALIME
APROBACION DEFINITIVA

PLANO NÚMERO
INFORMACIÓN
10/15

ESQUEMA DE RED DE ALUMBRADO PÚBLICO

ESCALA - 1 : 500

NOVIEMBRE 2007