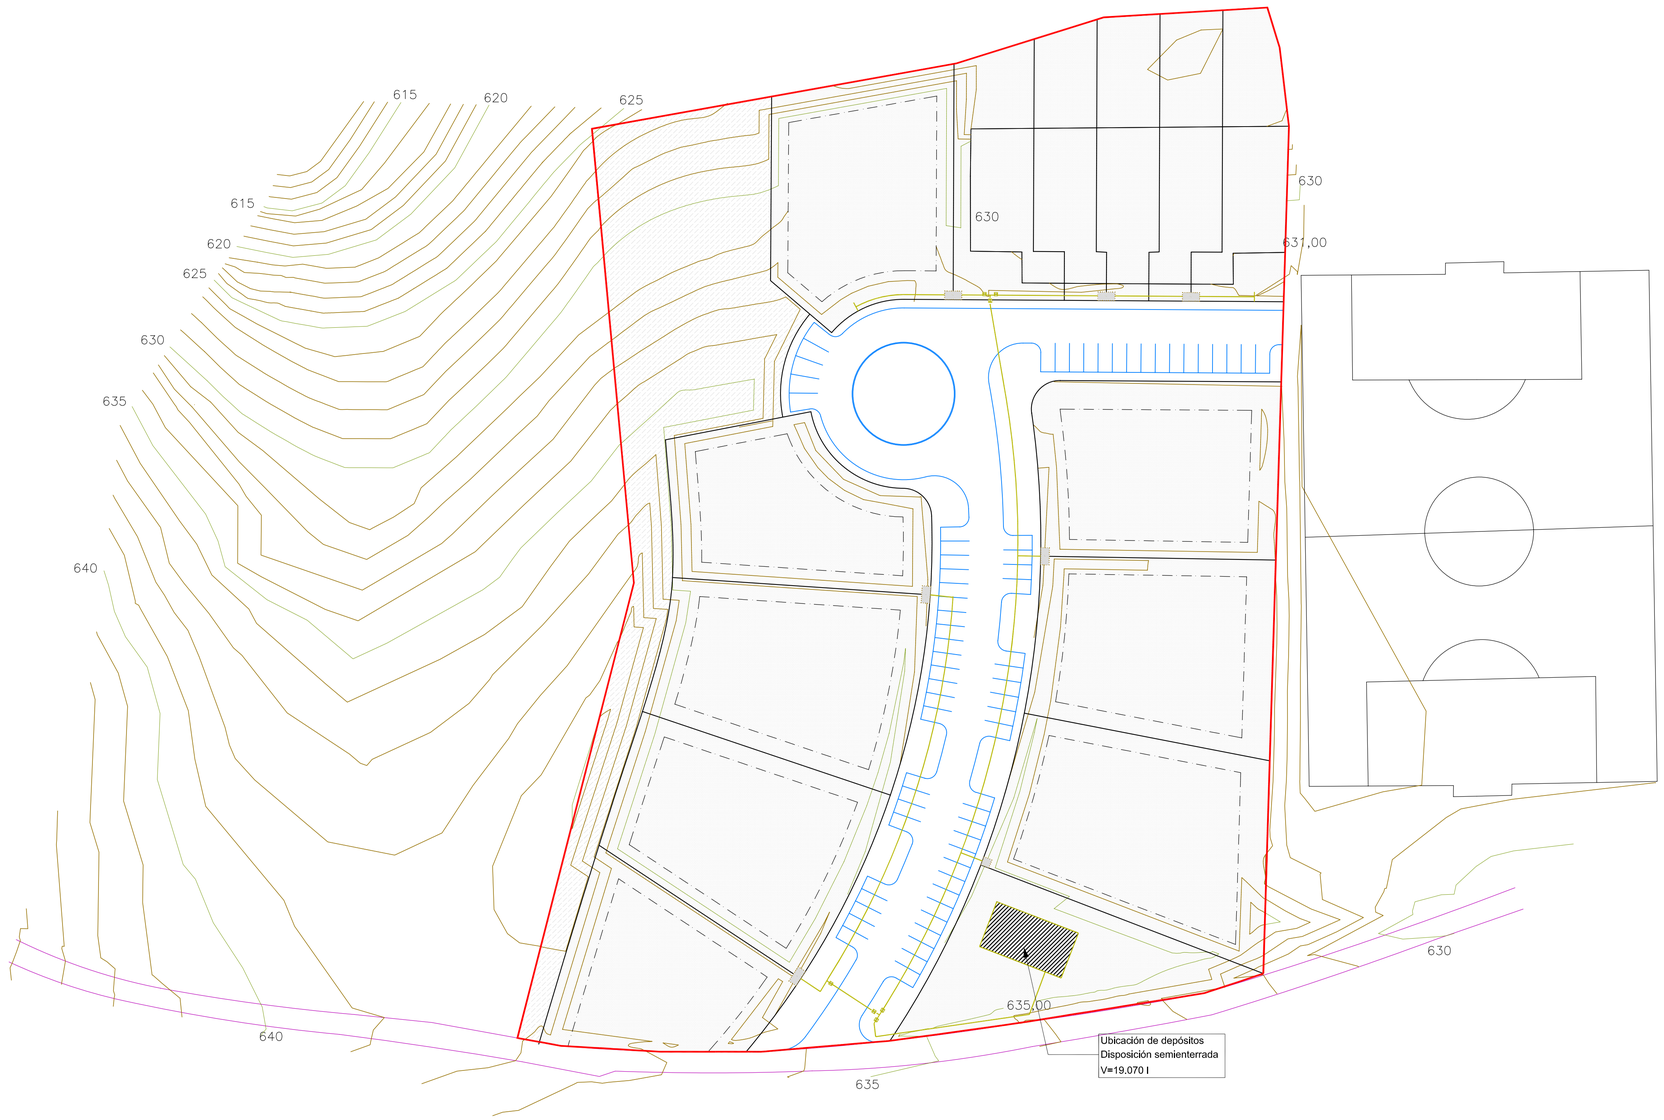

SIMBOLOGIA

LLAVES DE PASO Y REGULACIÓN EN ARQUETA

CONDUCTOS DE GAS UNE 33.333 PE-40ø

TAPA CIEGA

ARMARIOS DE REGULACIÓN AM-0192, AM-0190

GOBIERNO DEL PRINCIPADO DE ASTURIAS

CONSEJERIA DE MEDIO AMBIENTE, ORDENACIÓN DEL TERRITORIO E INFRAESTRUCTURAS

AYUNTAMIENTO DE GRANDAS DE SALIME

EMILIO ARIZNAVARRETA ALONSO
BENJAMIN GRAS DEL CASTILLO
C. URIA 50 - 3º - OFICINA 1
ARQUITECTOS
33003 - OVIEDO

PLAN PARCIAL AREA INDUSTRIAL DE "EL COUSO"
GRANDAS DE SALIME
APROBACION DEFINITIVA

PLANO NÚMERO
INFORMACIÓN
13/15

ESQUEMA DE RED DE GAS

ESCALA - 1 : 500

NOVIEMBRE 2007