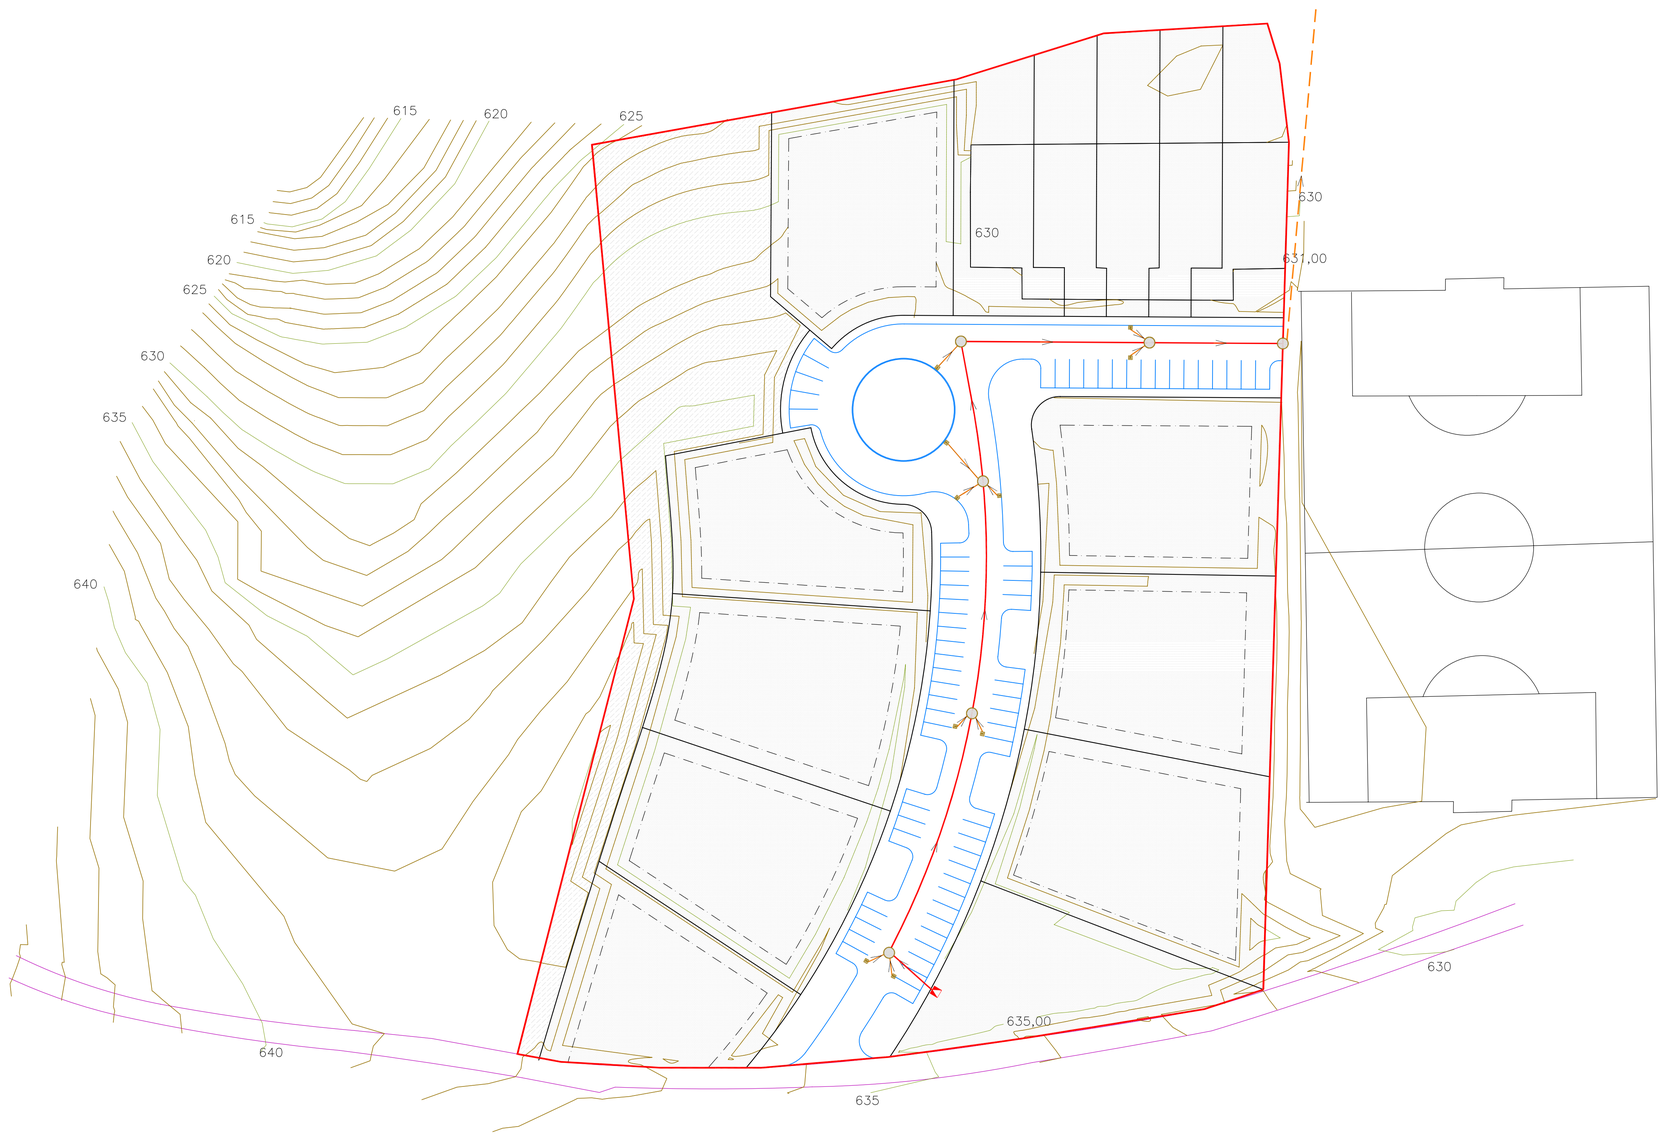

SIMBOLOGIA

CONEXIÓN A PROYECTO DE RED DE SANEAMIENTO EXTERIOR

RED DE SANEAMIENTO PROYECTADA

POZO DE REGISTRO ISA-14

CÁMARA DE DESCARGA ISA-12

SUMIDERO
CANALIZACIÓN SUMIDERO-POZO

EDIFICACIÓN EXISTENTE

NOTA:

PENDIENTE MÍNIMA DE SANEAMIENTO 1,5%

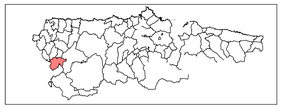

GOBIERNO DEL PRINCIPADO DE ASTURIAS

CONSEJERÍA DE MEDIO AMBIENTE, ORDENACIÓN DEL TERRITORIO E INFRAESTRUCTURAS

AYUNTAMIENTO DE GRANDAS DE SALIME

EMILIO ARIZNAVARRETA ALONSO
BENJAMIN GRAS DEL CASTILLO
ARQUITECTOS
C. URIA 50 - 3º - OFICINA 1
33003 - OVIEDO

PLAN PARCIAL AREA INDUSTRIAL DE "EL COUSO"
GRANDAS DE SALIME
APROBACION DEFINITIVA

PLANO NÚMERO
INFORMACIÓN
14/15

ESQUEMA DE RED DE SANEAMIENTO

ESCALA - 1 : 500

NOVIEMBRE 2007