


SIMBOLOGIA

ÁMBITO DE ACTUACIÓN
SUPERFICIE 20.099,14 m²

DETALLE DE ACTUACION SUPERFICIAL

NUM. DE PARCELA	SUPERFICIE	m ²
PARCELA 1	17.708,60	
PARCELA 2	985,66	
SUP. NAVE ACTUAL	1.404,88	
TOTAL SUPERFICIE PARCELAS AFECTADAS	20.099,14	

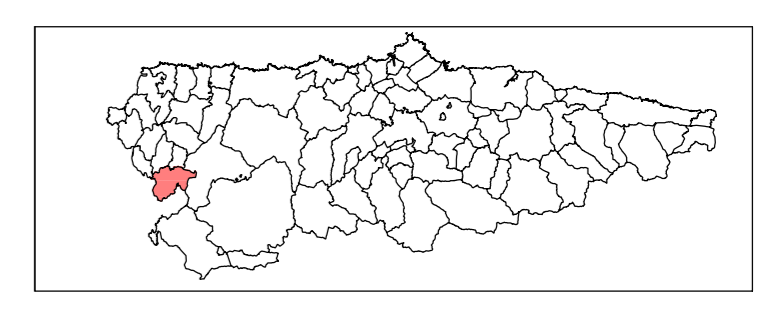


GOBIERNO DEL PRINCIPADO DE ASTURIAS
CONSEJERIA DE MEDIO AMBIENTE, ORDENACIÓN DEL TERRITORIO E INFRAESTRUCTURAS

AYUNTAMIENTO DE GRANDAS DE SALIME

EMILIO ARIZNABARRETA ALONSO
BENJAMIN GRAS DEL CASTILLO
C. URÍA 50 - 3ª - OFICINA 1

ARQUITECTOS
33003 - OVIEDO

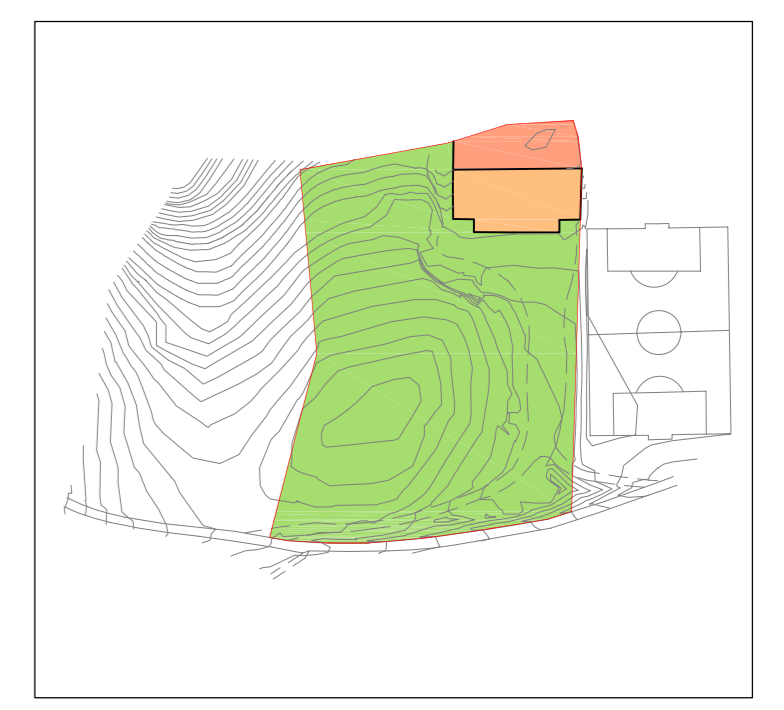

PLAN PARCIAL AREA INDUSTRIAL DE "EL COUSO"
GRANDAS DE SALIME
APROBACION DEFINITIVA

FUERO NÚMERO
INFORMACIÓN
04/15

PARCELARIO ACTUAL

ESCALA - 1 : 500 NOVIEMBRE 2007