


SIMBOLOGIA


ÁMBITO DE ACTUACIÓN	
NAVE INDUSTRIAL QUE SE CONSERVA	
PARCELA INDUSTRIAL	
ZONA VERDE	
VIARIO Y APARCAMIENTOS	
RESERVA INSTALACIONES	
ÁREA DE MOVIMIENTO DE LAS EDIFICACIONES	
RASANTE DE PARCELA	

DETALLE DE SUPERFICIES

SUPERFICIE LIBRE DE USO Y DOMINIO PÚBLICO	ZV	2.359,89 m2
SUPERFICIE TOTAL PARCELAS NETAS (SEGUN DETALLE)		12.936,09 m2
NUMERO TOTAL DE PARCELAS	13	
SUPERFICIE PISCINA	1.952,95 m2	
SUPERFICIE TOTAL ACERA	1.021,16 m2	
SUPERFICIE TOTAL APARCAMIENTO	882,32 m2	
SUPERFICIE TOTAL VIARIO		3.856,43 m2
SUPERFICIE RESERVA INSTALACIONES	R	946,93 m2
Nº DE PLAZAS DE APARCAMIENTO (en la red viaria)	68 PLAZAS	
TOTAL ÁMBITO PLAN PARCIAL		20.999,14 m2

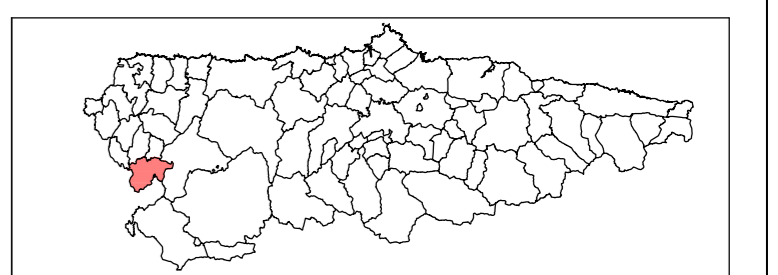

EMILIO ARIZNABARRETA ALONSO ARQUITECTOS
 BENJAMIN GRAS DEL CASTILLO
 C. URÍA 50 - 3º - OFICINA 1 33003 - OVIEDO

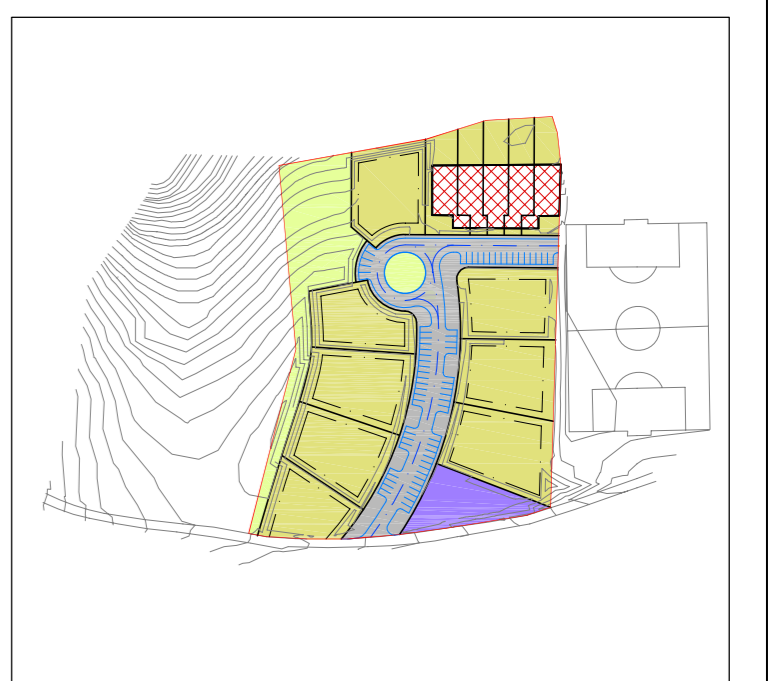

PLAN PARCIAL AREA INDUSTRIAL DE "EL COUSO"
 GRANDAS DE SALIME
 APROBACION DEFINITIVA

PLANO NUMERO
 INFORMACION
 06/15

ORDENACIÓN GENERAL - SUPERFICIE DE PARCELAS

ESCALA - 1 : 500 NOVIEMBRE 2007