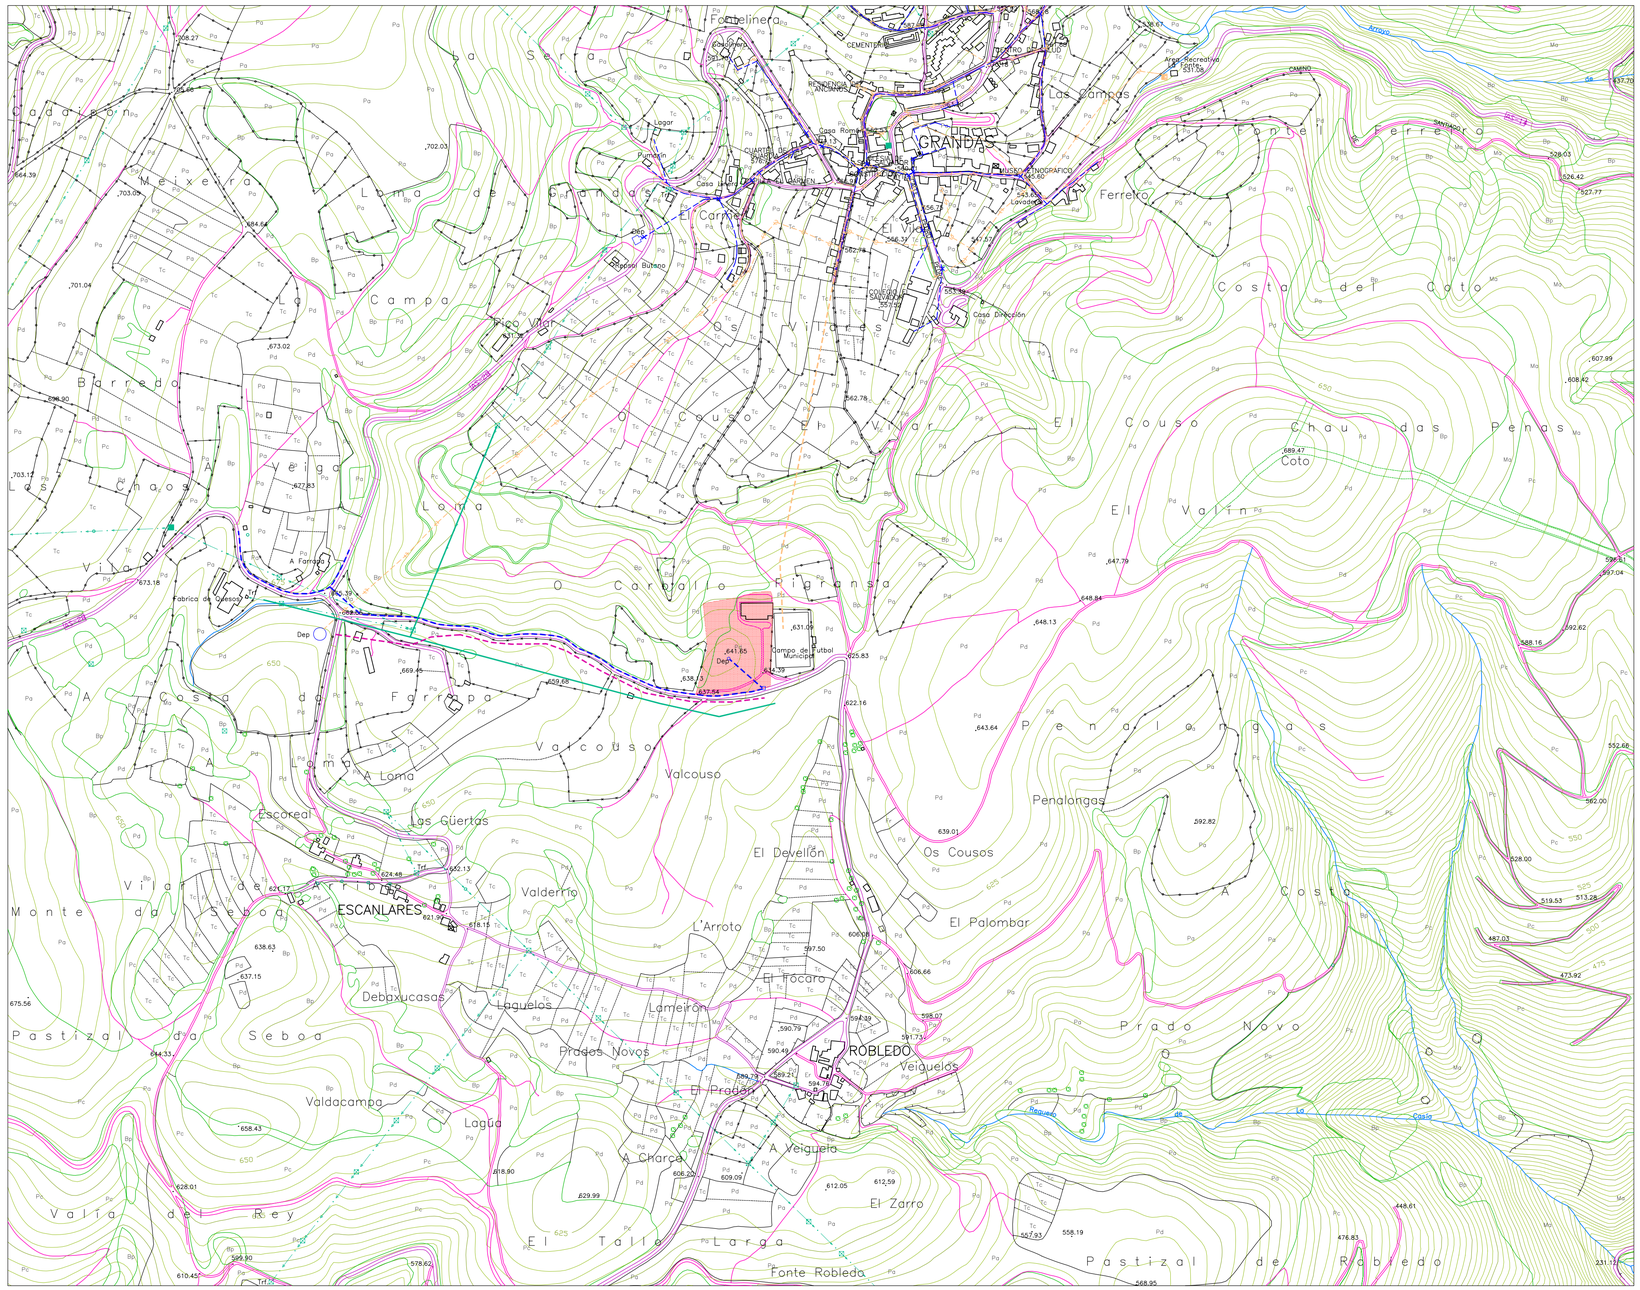

SIMBOLOGIA

- SITUACIÓN DEL ÁMBITO DE ACTUACIÓN
- RED DE AGUA DESDE DEPÓSITO
- RED DE SANEAMIENTO
- RED DE ELECTRICIDAD (a realizar por compañía suministradora)
- RED DE COMUNICACIONES (a realizar por compañía suministradora)
- DEPÓSITO EXISTENTE
- DEPÓSITO NUEVO

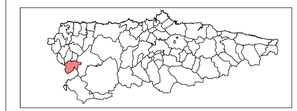

GOBIERNO DEL PRINCIPADO DE ASTURIAS

CONSEJERIA DE MEDIO AMBIENTE, ORDENACIÓN DEL TERRITORIO E INFRAESTRUCTURAS

AYUNTAMIENTO DE GRANDAS DE SALIME

EMILIO ARIZNAVARRETA ALONSO
BENJAMIN GRAS DEL CASTILLO
C. URIA 50 - 3º - OFICINA 1
ARQUITECTOS
33003 - OVIEDO

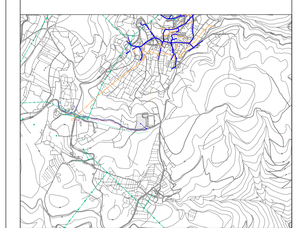

PLAN PARCIAL AREA INDUSTRIAL DE "EL COUSO"
GRANDAS DE SALIME
APROBACION DEFINITIVA

PLANO NÚMERO
INFORMACIÓN
08/15

CONEXIÓN ÁREA INDUSTRIAL CON REDES EXISTENTES

ESCALA - 1 : 5000

NOVIEMBRE 2007