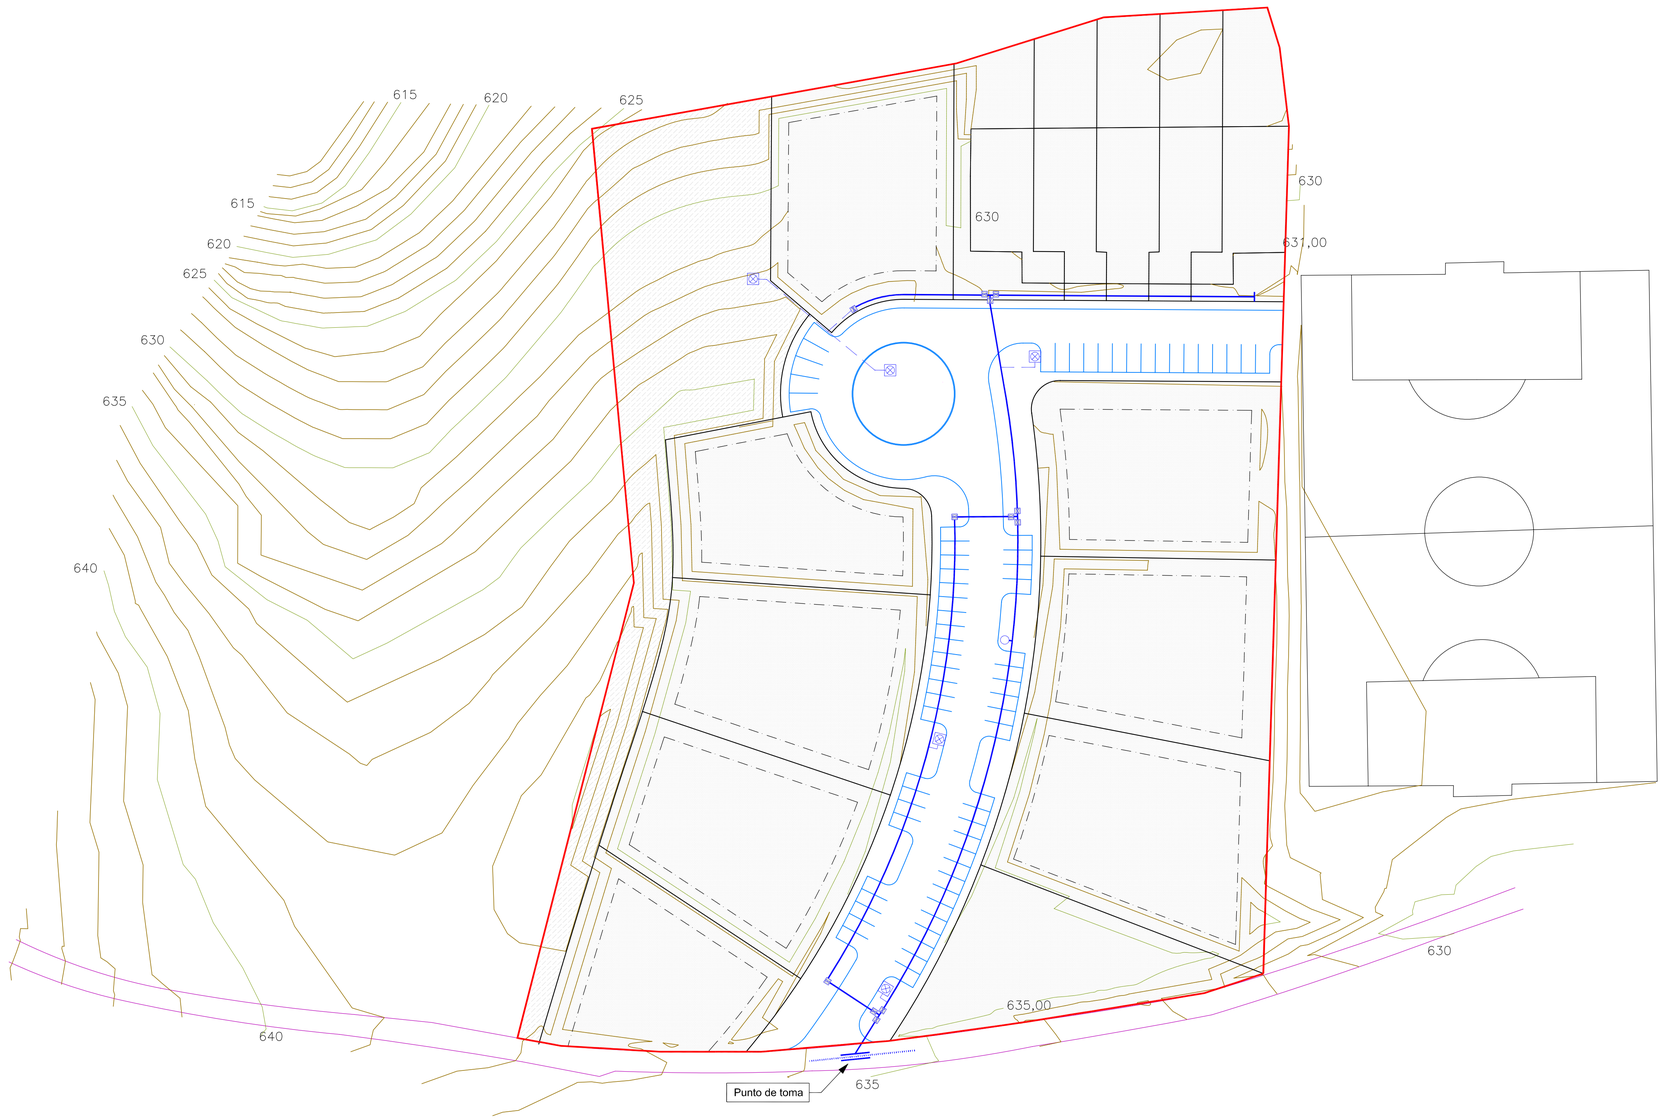

SIMBOLOGIA

- LLAVES DE PASO EN ARQUETA 63 X 63
- BOCA DE RIEGO
- BOCA DE INCENDIO
- TUBERÍA EN POLIETILENO DE ALTA DENSIDAD
- RAMALES A RED DE RIEGO
- RED GENERAL EXISTENTE
- TAPA CIEGA

GOBIERNO DEL PRINCIPADO DE ASTURIAS

CONSEJERIA DE MEDIO AMBIENTE, ORDENACIÓN DEL TERRITORIO E INFRAESTRUCTURAS

AYUNTAMIENTO DE GRANDAS DE SALIME

EMILIO ARIZNAVARRETA ALONSO
BENJAMIN GRAS DEL CASTILLO
C. URIA 50 - 3º - OFICINA 1
ARQUITECTOS
33003 - OVIEDO

PLAN PARCIAL AREA INDUSTRIAL DE "EL COUSO"
GRANDAS DE SALIME
APROBACION DEFINITIVA

PLANO NÚMERO: INFORMACIÓN
09/15

ESQUEMA DE RED DE ABASTECIMIENTO

ESCALA - 1 : 500

NOVIEMBRE 2007