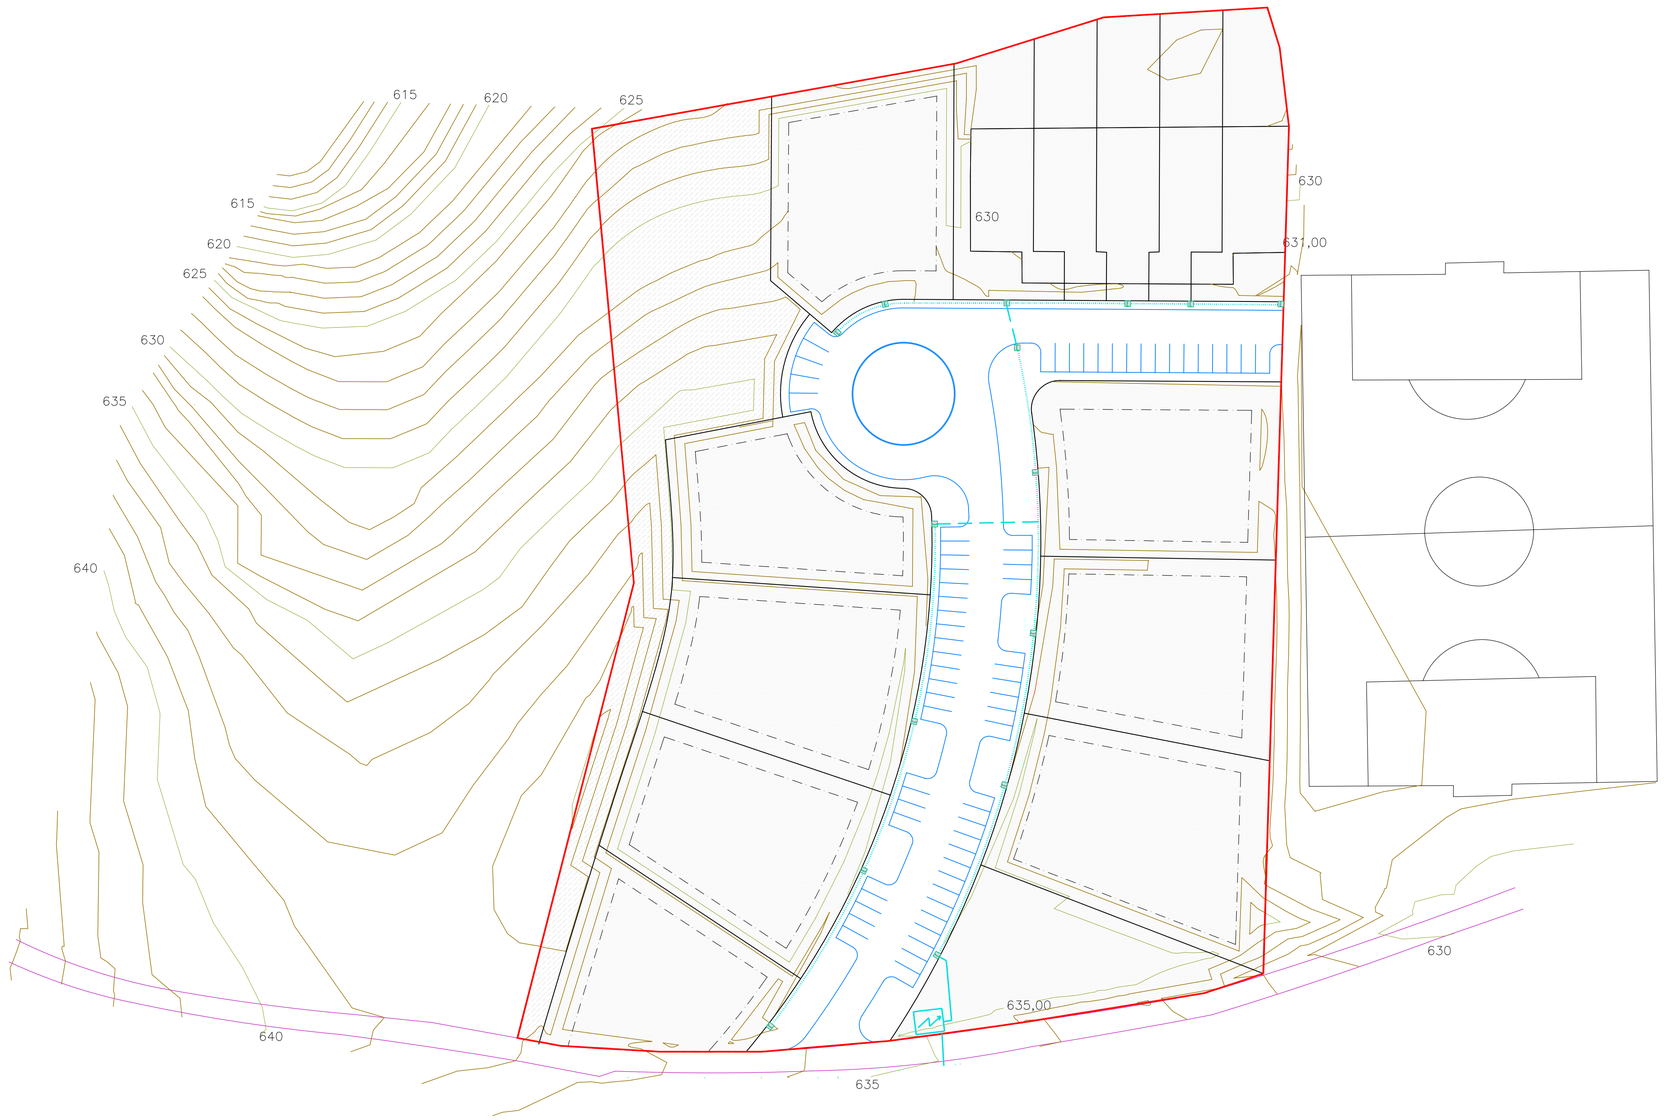

SIMBOLOGIA

- LÍNEA ALIMENTACIÓN EN AÉREA
- CONVERSIÓN LÍNEA AÉREA A LÍNEA LÍNEA SUBTERRANEA
- CENTRO DE TRANSFORMACIÓN
- ARQUETA TIPO C1
- CANALIZACIÓN EN PRISMA 3ø 160 + 1 TRITUBO ø 50 PE
- CANALIZACIÓN CON 2ø 160
- CANALIZACIÓN EN CRUCES CON 3ø 160 + 1 TRITUBO ø 50 PE

GOBIERNO DEL PRINCIPADO DE ASTURIAS

CONSEJERIA DE MEDIO AMBIENTE, ORDENACIÓN DEL TERRITORIO E INFRAESTRUCTURAS

AYUNTAMIENTO DE GRANDAS DE SALIME

EMILIO ARIZNAVARRETA ALONSO
BENJAMIN GRAS DEL CASTILLO
C. URIA 50 - 3º - OFICINA 1
ARQUITECTOS
33003 - OVIEDO

PLAN PARCIAL AREA INDUSTRIAL DE "EL COUSO"
GRANDAS DE SALIME
APROBACION DEFINITIVA

PLANO NÚMERO
INFORMACIÓN
12/15

ESQUEMA DE RED DE ELECTRICIDAD

ESCALA - 1 : 500

NOVIEMBRE 2007