



SIMBOLOGIA	
ÁMBITO DE ACTUACIÓN	
PRADERÍA	
MATORRAL	
PINAR	
EDIFICACIÓN EXISTENTE	

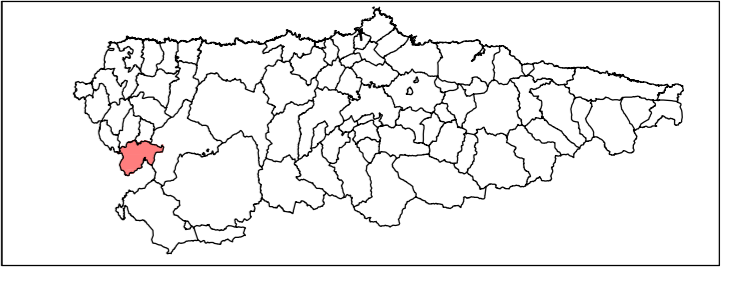

EMILIO ARIZNABARRETA ALONSO ARQUITECTOS  
 BENJAMIN GRAS DEL CASTILLO ARQUITECTOS  
 C. URÍA 50 - 3º - OFICINA 1 33003 - OVIEDO

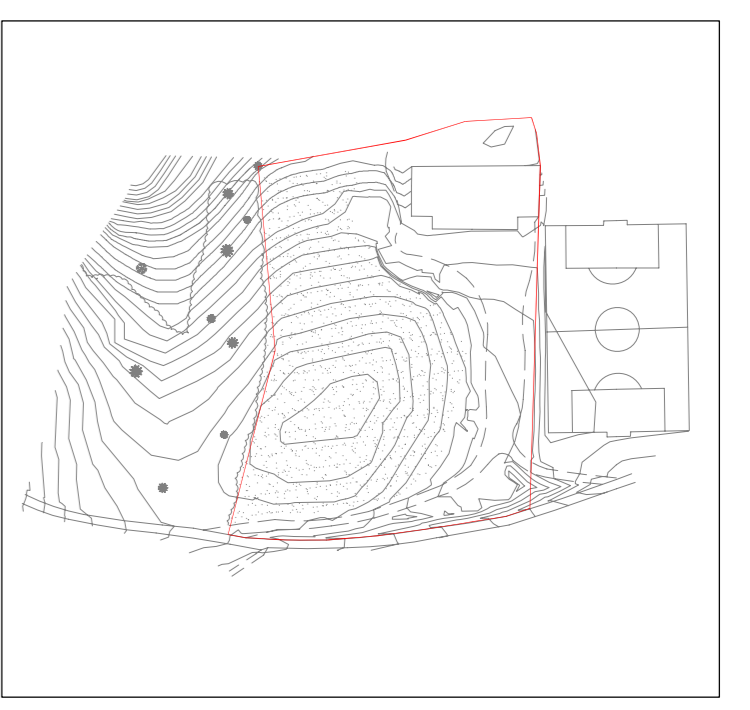

PLAN PARCIAL AREA INDUSTRIAL DE "EL COUSO" GRANDAS DE SALIME APROBACION DEFINITIVA	PLANO NUMERO INFORMACION <b>03/15</b>
--	---

TOPOGRÁFICO: PLANTA GENERAL  
 ESCALA - 1 : 500    NOVIEMBRE 2007