


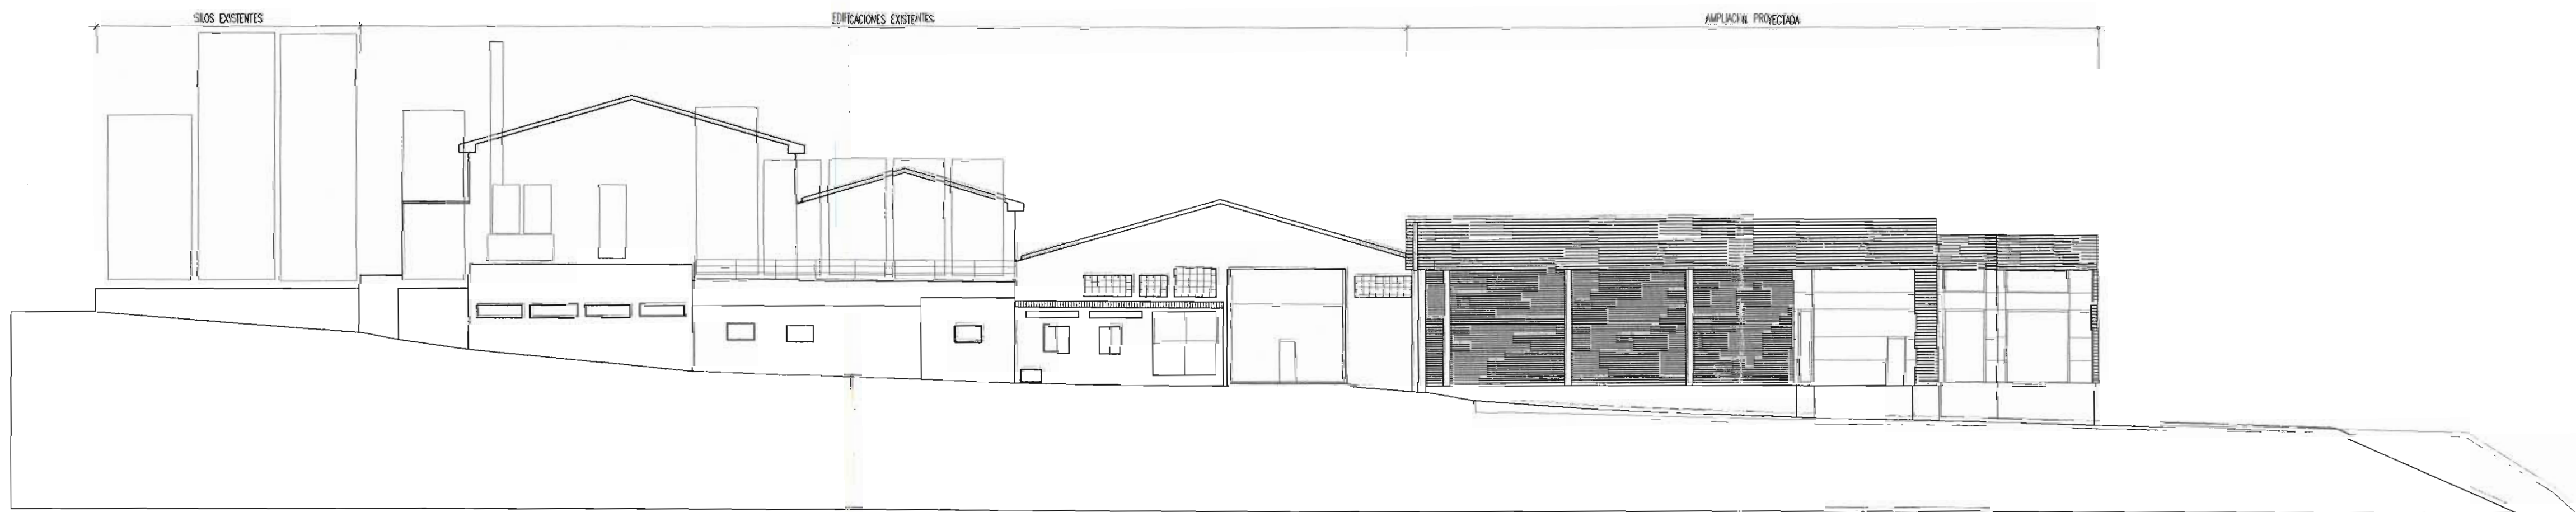

ALZADO ESTE



ALZADO OESTE

MODIFICADO 2º DE PLAN ESPECIAL PARA
 REFORMA Y AMPLIACION DE INDUSTRIA LACTEA
 CARRETERA DE LUGO, KM 2 - GRANDAS DE SALIME (ASTURIAS)

8M₂

SECCIONES EDIFICACIONES

1 / 200

INDUSTRIAS LACTEAS MONTEVERDE S.A.

CLIENTE

ISIDORO ALONSO PANEA

PABLO DIAZ DIAZ

ARQUITECTOS

OCTUBRE 2010

P066_MOD2-Secciones