



SIMBOLOGIA

ÁMBITO DE ACTUACIÓN

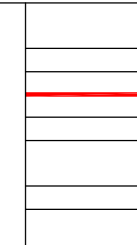


NOTAS

Cota +600 de topografía inicial = ± 0,00
 Balance de tierras = - 42.498 m³

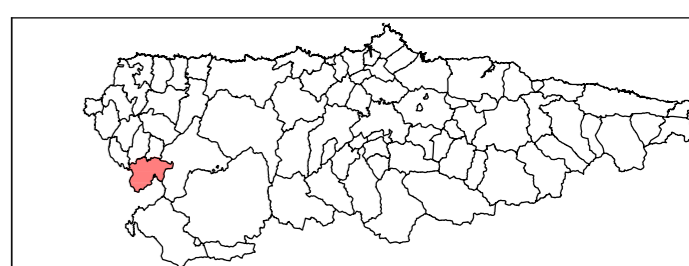

EMILIO ARIZNABARRETA ALONSO ARCHITECTOS
 BENJAMIN GRAS DEL CASTILLO
 C. URÍA 50 - 3ª - OFICINA 1 33003 - OVIEDO

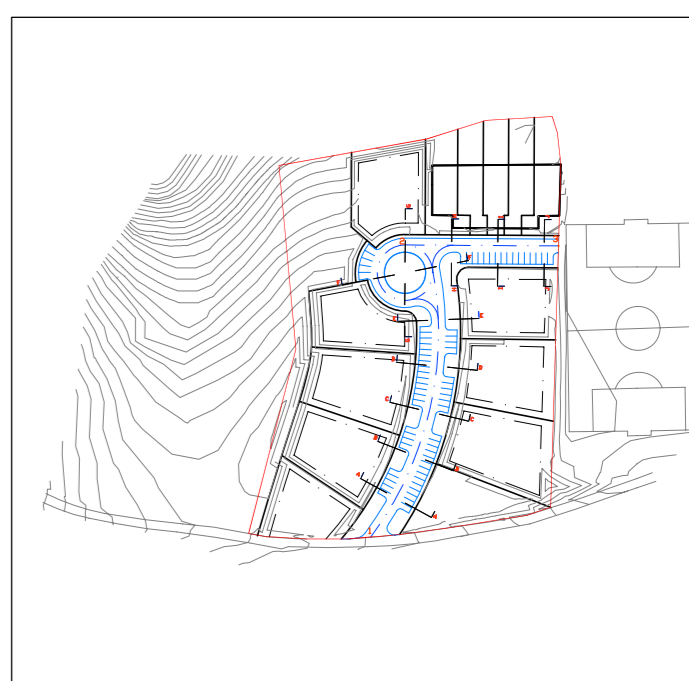

PLAN PARCIAL AREA INDUSTRIAL DE "EL COUSO"
 GRANDAS DE SALIME
 APROBACION DEFINITIVA

PLANO NÚMERO
 INFORMACIÓN
 07/15

REPLANTEO VIARIO

ESCALA - 1 : 500 NOVIEMBRE 2007