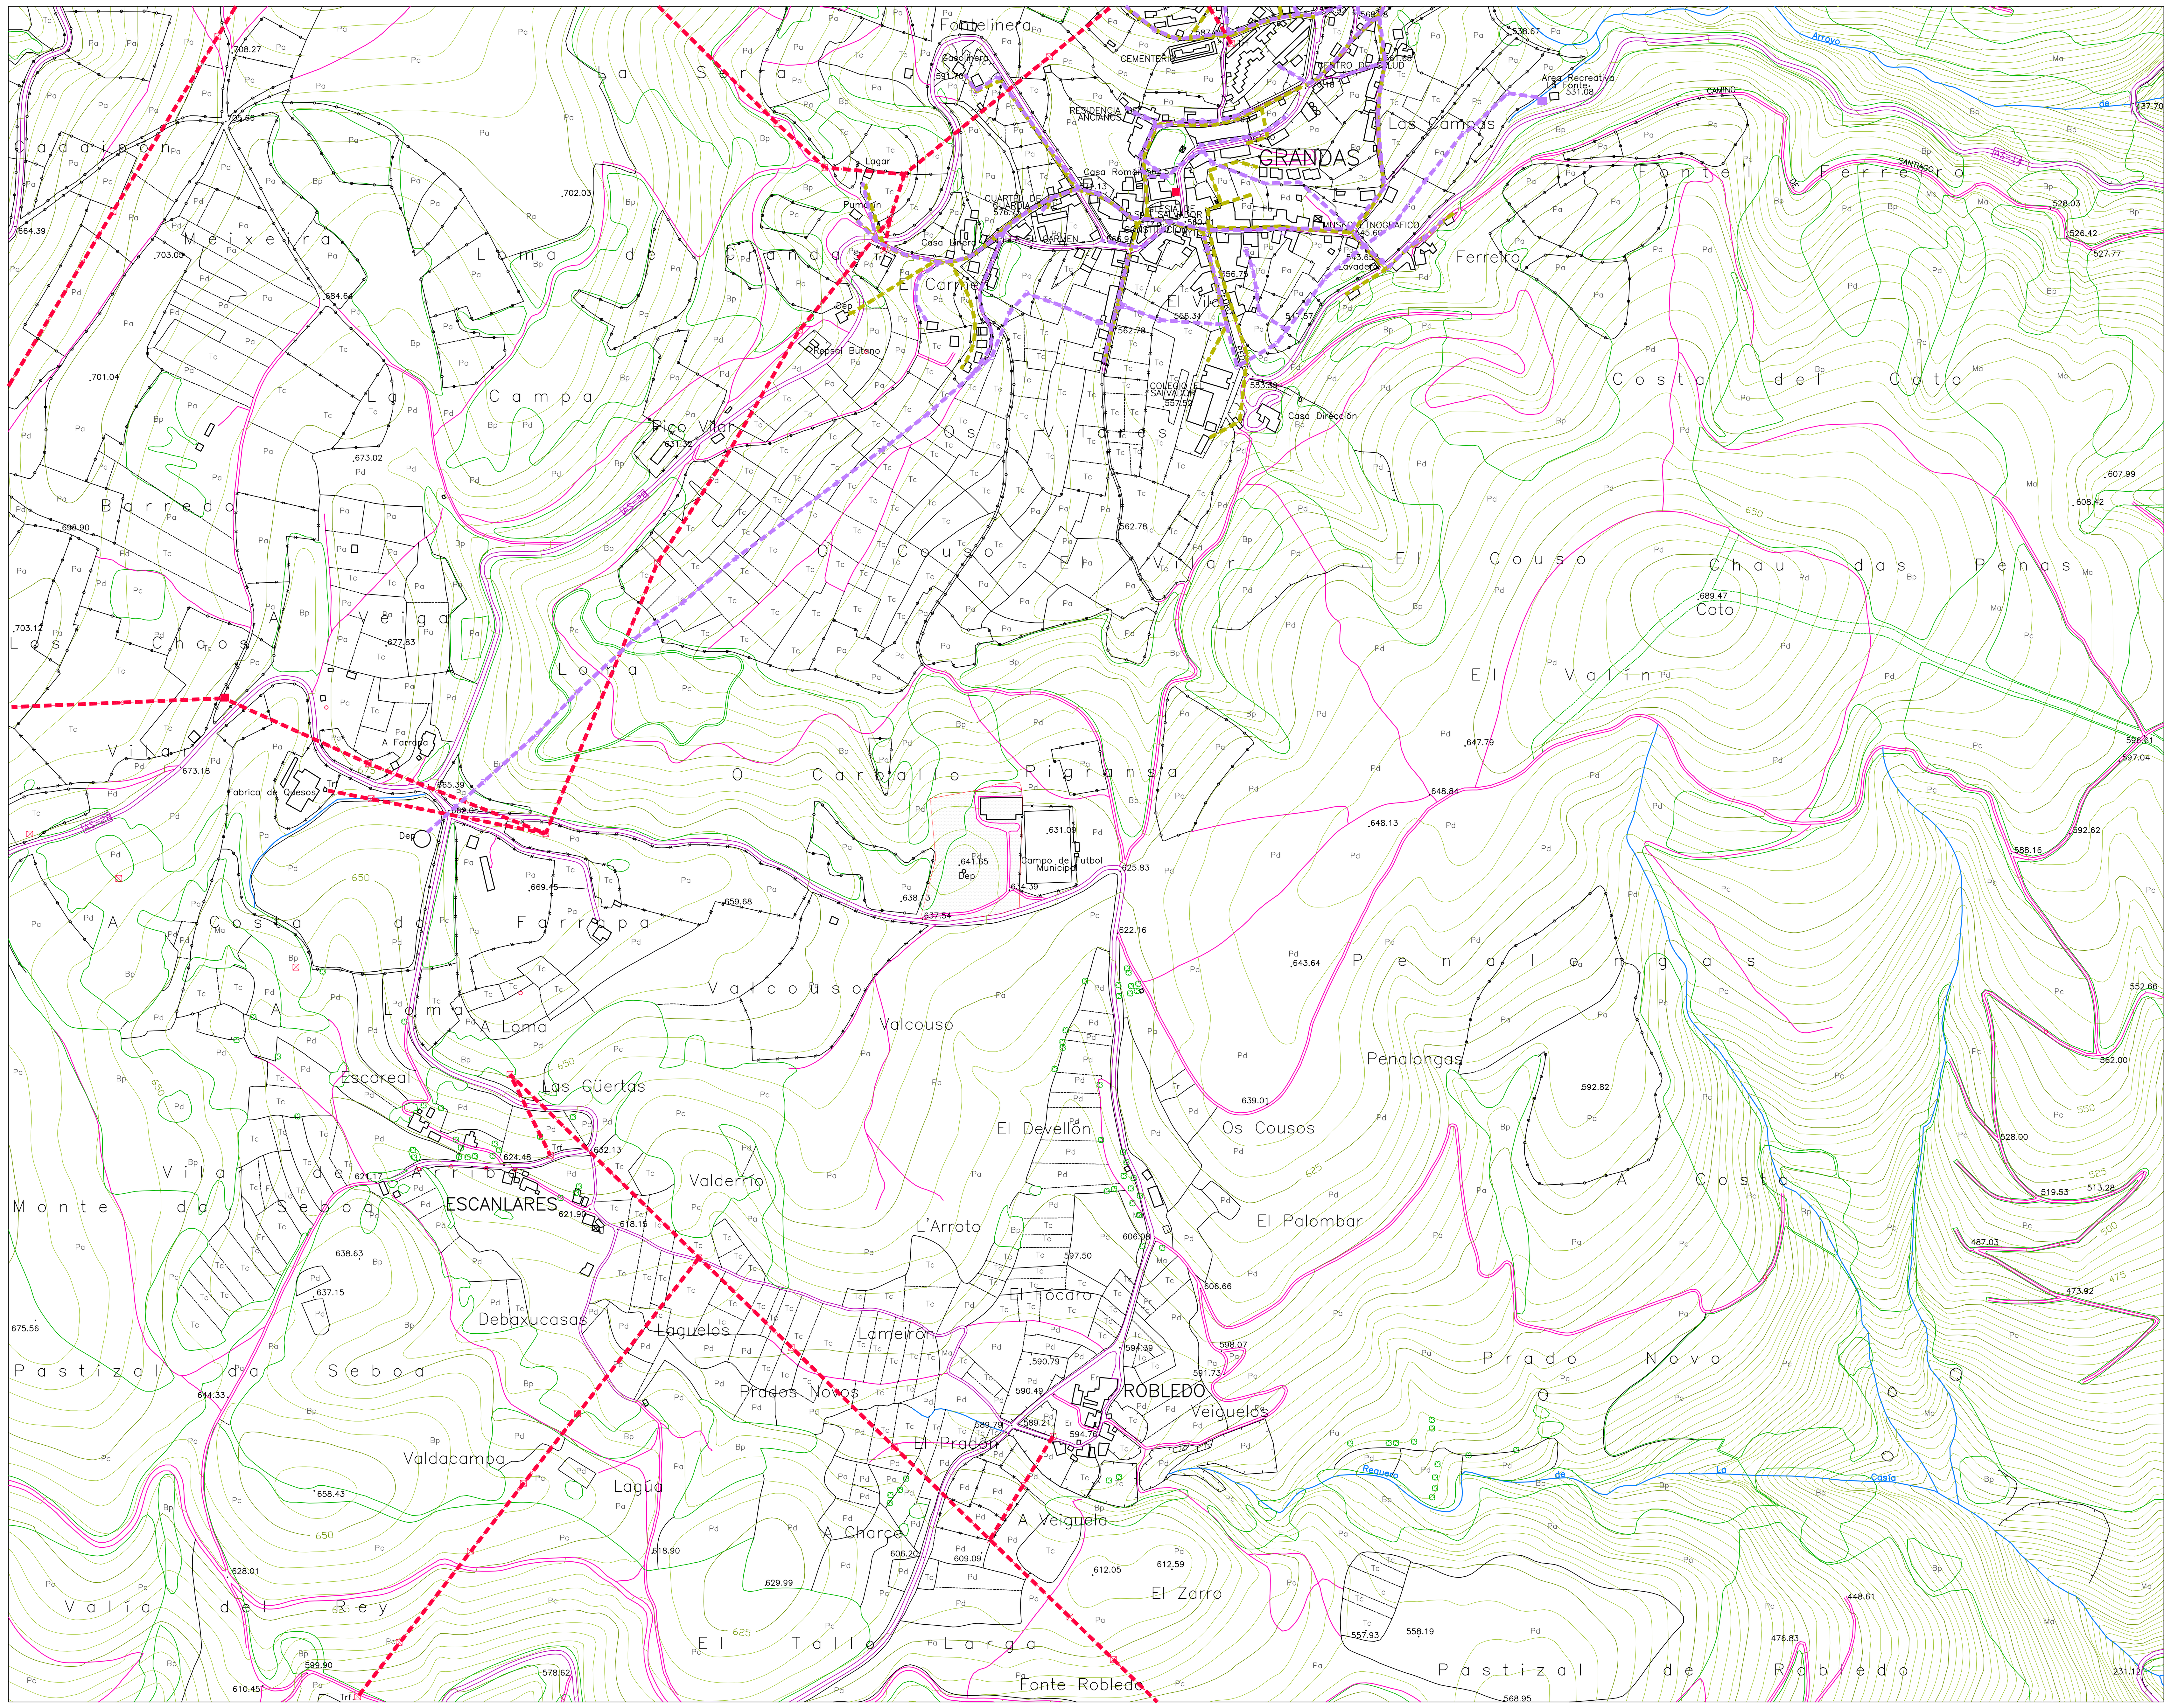

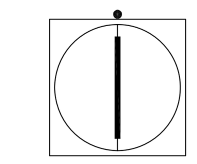

SIMBOLOGIA

SITUACIÓN DEL ÁMBITO DE ACTUACIÓN	
RED DE AGUA DESDE DEPÓSITO	
RED DE SANEAMIENTO	
RED DE ELECTRICIDAD	

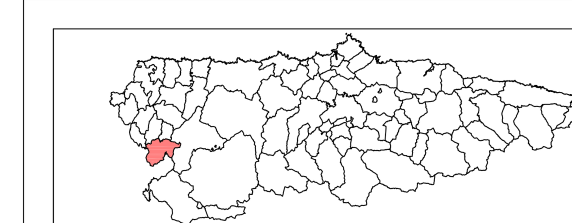

GOBIERNO DEL PRINCIPADO DE ASTURIAS

CONSEJERIA DE MEDIO AMBIENTE, ORDENACIÓN DEL TERRITORIO E INFRAESTRUCTURAS

AYUNTAMIENTO DE GRANDAS DE SALIME

EMILIO ARIZNAVARRETA ALONSO
BENJAMIN GRAS DEL CASTILLO
ARQUITECTOS
C. URIA 50 - 3º - OFICINA 1
33003 - OVIEDO

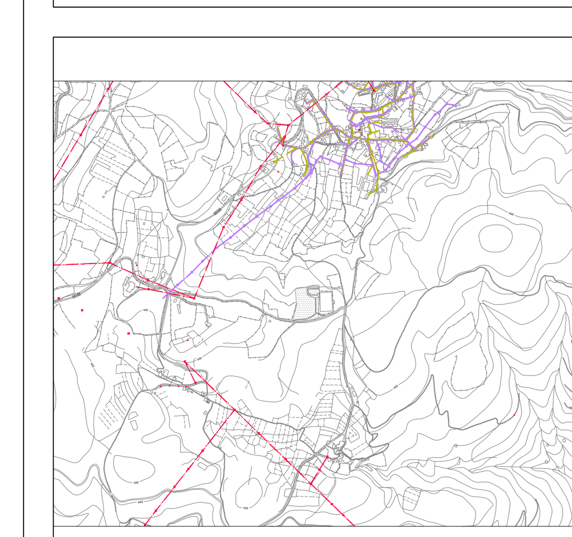

PLAN PARCIAL AREA INDUSTRIAL DE "EL COUSO"
GRANDAS DE SALIME
APROBACION DEFINITIVA

PLANO NÚMERO
INFORMACIÓN
05/15

LOCALIZACIÓN DE INFRAESTRUCTURAS

ESCALA - 1 : 5000

NOVIEMBRE 2007