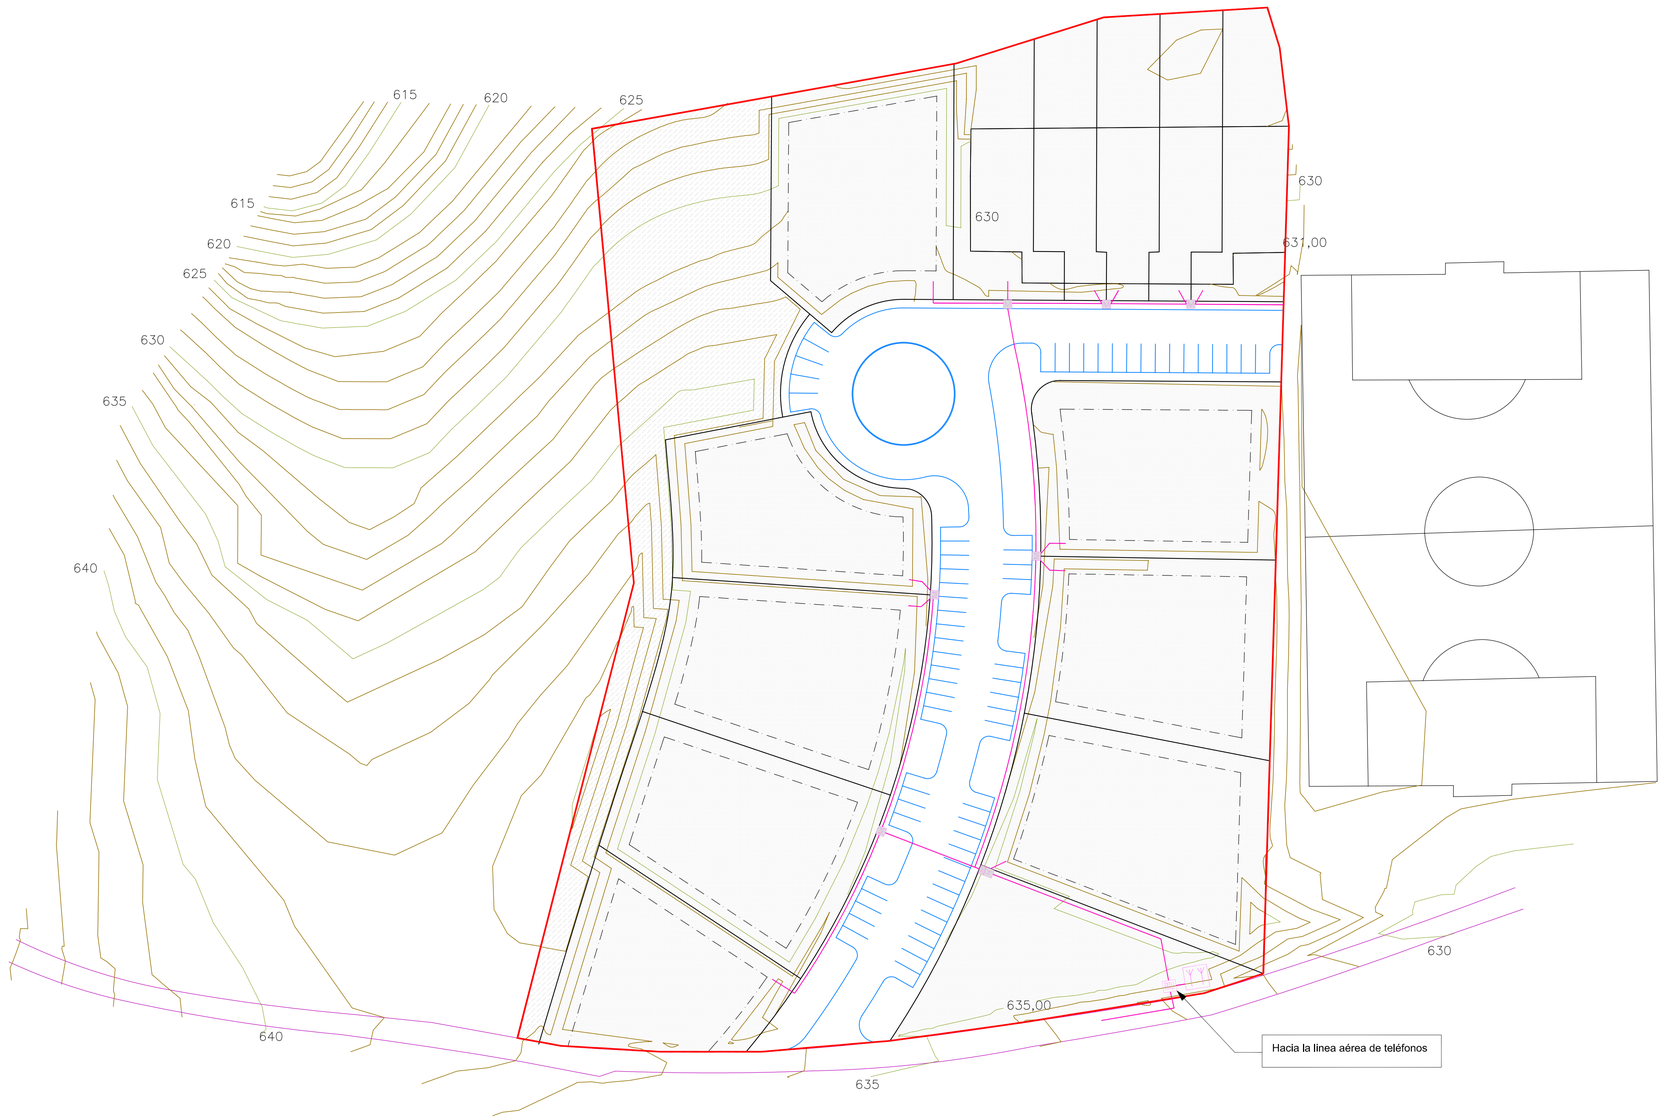

SIMBOLOGIA

ANTENAS

REGISTRO DE INSTALACIONES DE COMUNICACIÓN UNIFICADO (RITU)

PEDESTAL PARA ARMARIO DE DISTRIBUCIÓN DE ACOMETIDAS

ARQUETAS H

ARQUETAS M

CANALIZACIÓN DE COMUNICACIONES EN PRISMA HORMIGONADO

GOBIERNO DEL PRINCIPADO DE ASTURIAS

CONSEJERIA DE MEDIO AMBIENTE, ORDENACIÓN DEL TERRITORIO E INFRAESTRUCTURAS

AYUNTAMIENTO DE GRANDAS DE SALIME

EMILIO ARIZNAVARRETA ALONSO
BENJAMIN GRAS DEL CASTILLO
C. URIA 50 - 3º - OFICINA 1
ARQUITECTOS
33003 - OVIEDO

PLAN PARCIAL AREA INDUSTRIAL DE "EL COUSO"
GRANDAS DE SALIME
APROBACION DEFINITIVA

PLANO NÚMERO
INFORMACIÓN
11/15

ESQUEMA DE RED DE COMUNICACIONES

ESCALA - 1 : 500

NOVIEMBRE 2007